


LEIKKAUS B-B

1:200

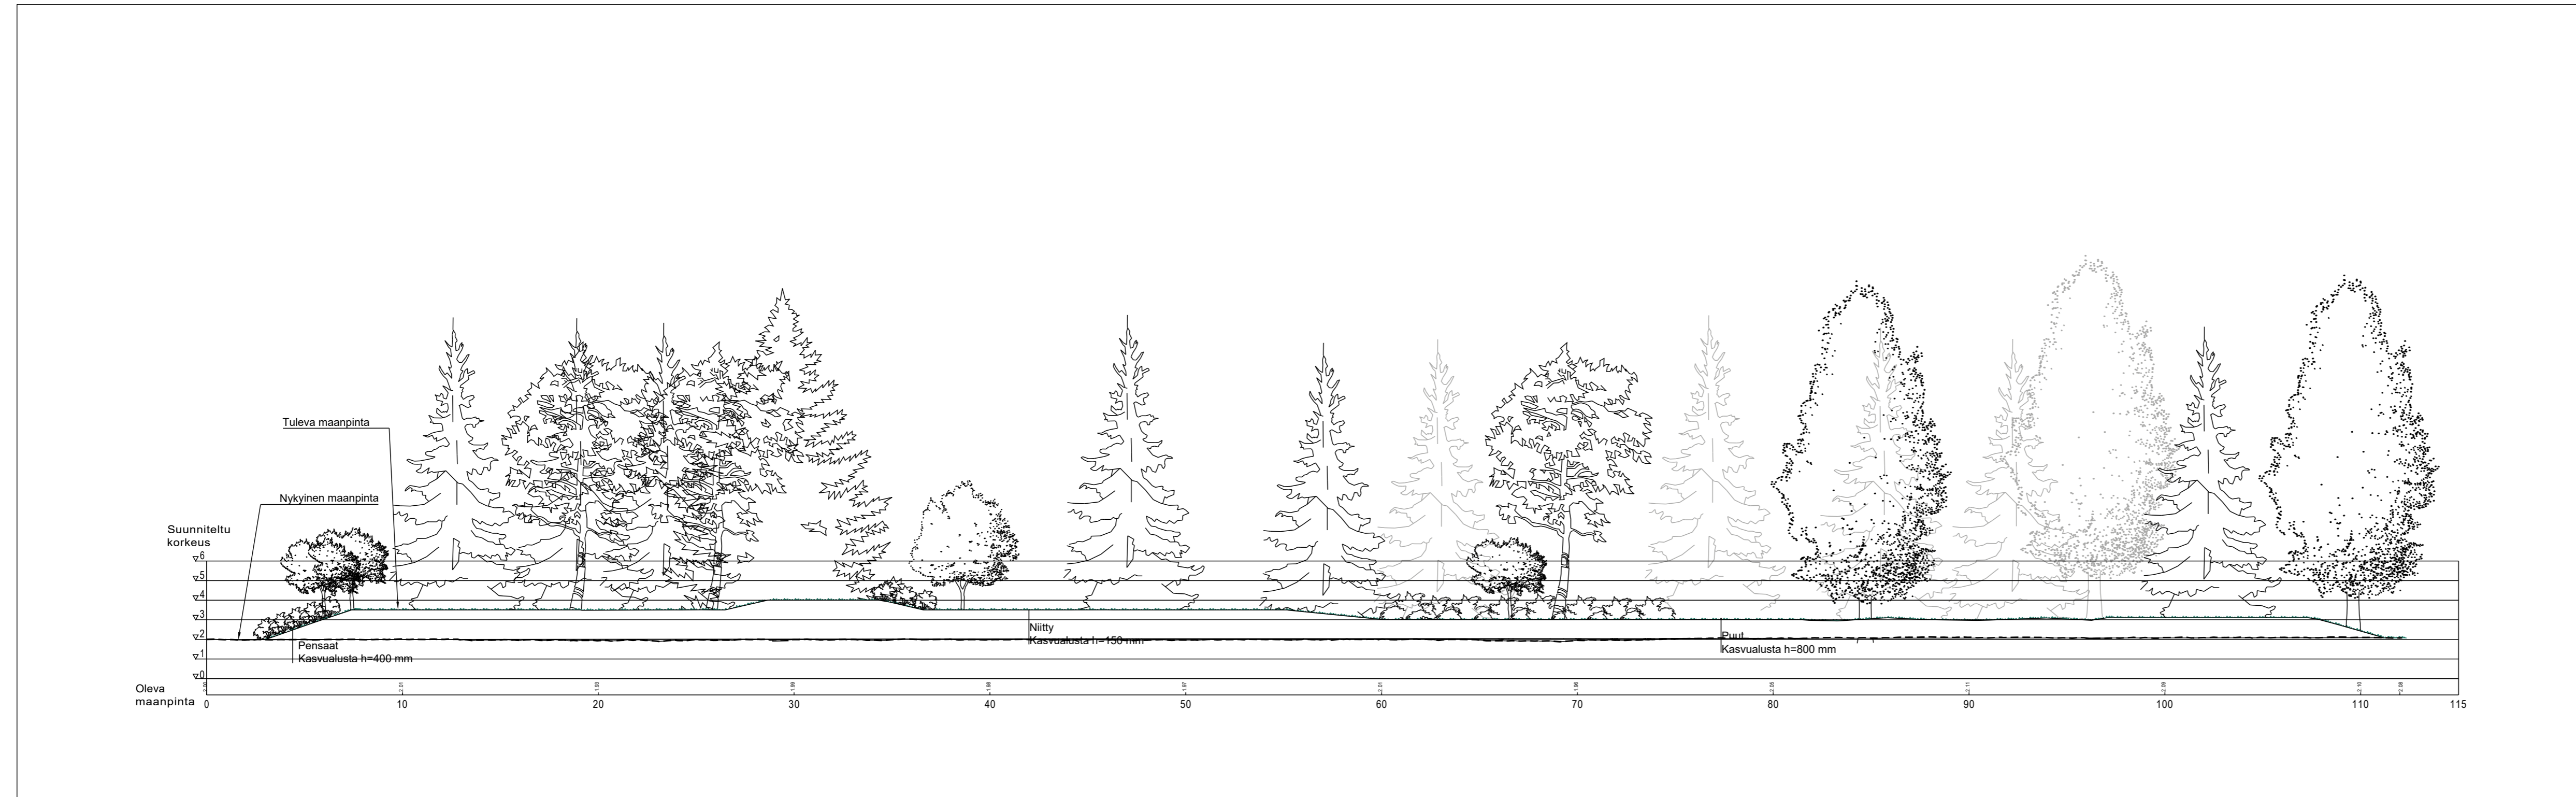

HYVÄKSYTTY
 6 päivänä huhti kuuta
 vuonna 2021
 Porin kaupunki
TEKNINEN LAUTAKUNTA

ASEMPIIRUSTUS IN/IJ 13 039 JA 13 040
 VIHERSUUNNITELMA IN/IJ 13 041, 13 042 JA 13 044

KORKEUSJÄRJESTELMÄ: N2000
 KOORDINAATTIJÄRJESTELMÄ: ETRS-GK22

akennuskohteen nimi ja osoite Porin kaupunki Pohjoisväylän poikkileikkaukset	Piirustuksen sisältö Poikkileikkaus B-B	Mittakaava 1:200
--	--	----------------------------

Ramboll Kiviharjunlenkki 1 A 90220 Oulu puh. 020 755 611	Suunn. ala YMP	Työnumero 1510057464	Tiedosto
	Piirustusnumero IN/IJ 13 043	Piirustuksia	Muutos
hyv.	suunn.	piirt.	pvm 11.2.2021