


LEIKKAUS C-C

1:200

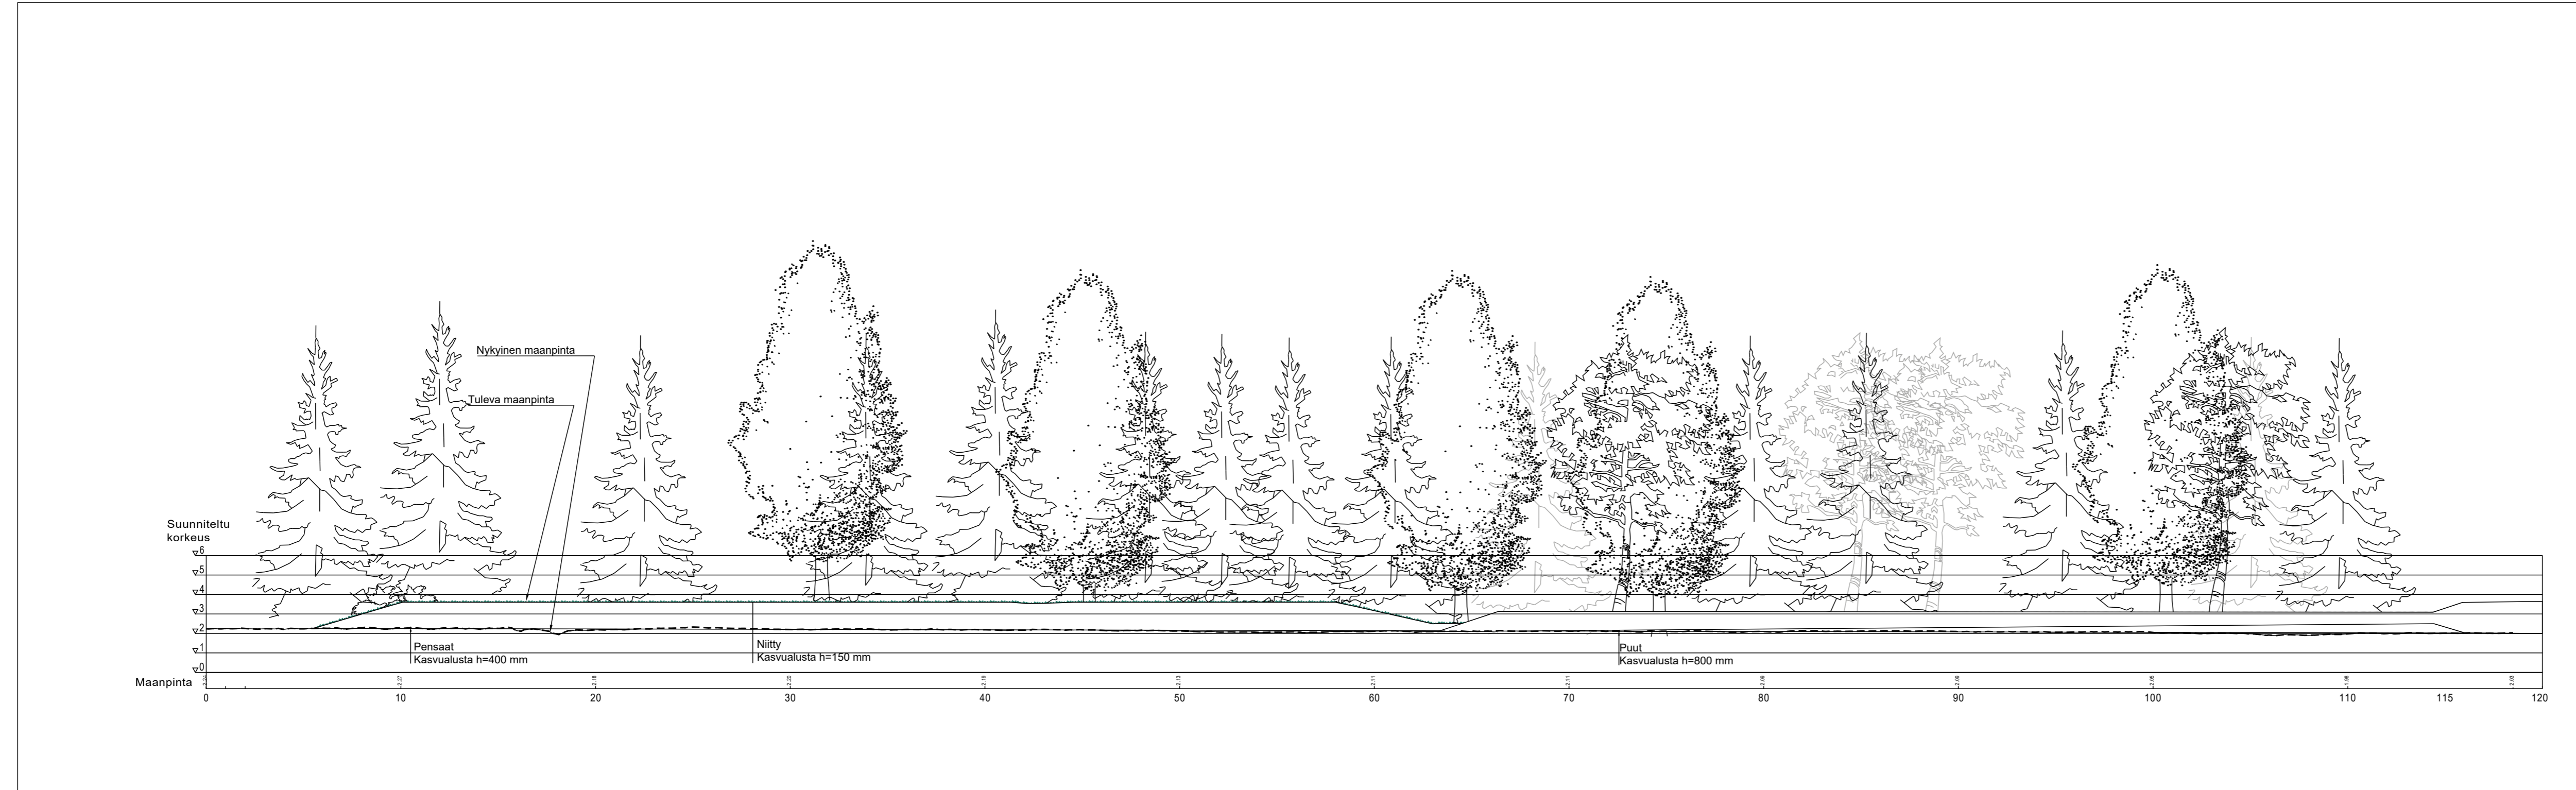

HYVÄKSYTTY
 6 päivänä huhti kuuta
 vuonna 2021
 Porin kaupunki
TEKNINEN LAUTAKUNTA

ASEMPIIRUSTUS IN/IJ 13 039 JA 13 040
 VIHERSUUNNITELMA IN/IJ 13 041, 13 042 JA 13 043

KORKEUSJÄRJESTELMÄ: N2000
 KOORDINAATTIJÄRJESTELMÄ: ETRS-GK22

akennuskohteen nimi ja osoite Porin kaupunki Pohjoisväylän poikkileikkaukset	Piirustuksen sisältö Poikkileikkaus C-C	Mittakaava 1:200
RAMBOLL Ramboll Kiviharjunenkatu 1 A 90220 Oulu puh. 020 755 611	Suunn. ala YMP Piirustusno IN/IJ 13 044 suunn.	Tiedosto 1510057464 Piirustuksia Muutos pvm 11.2.2021