


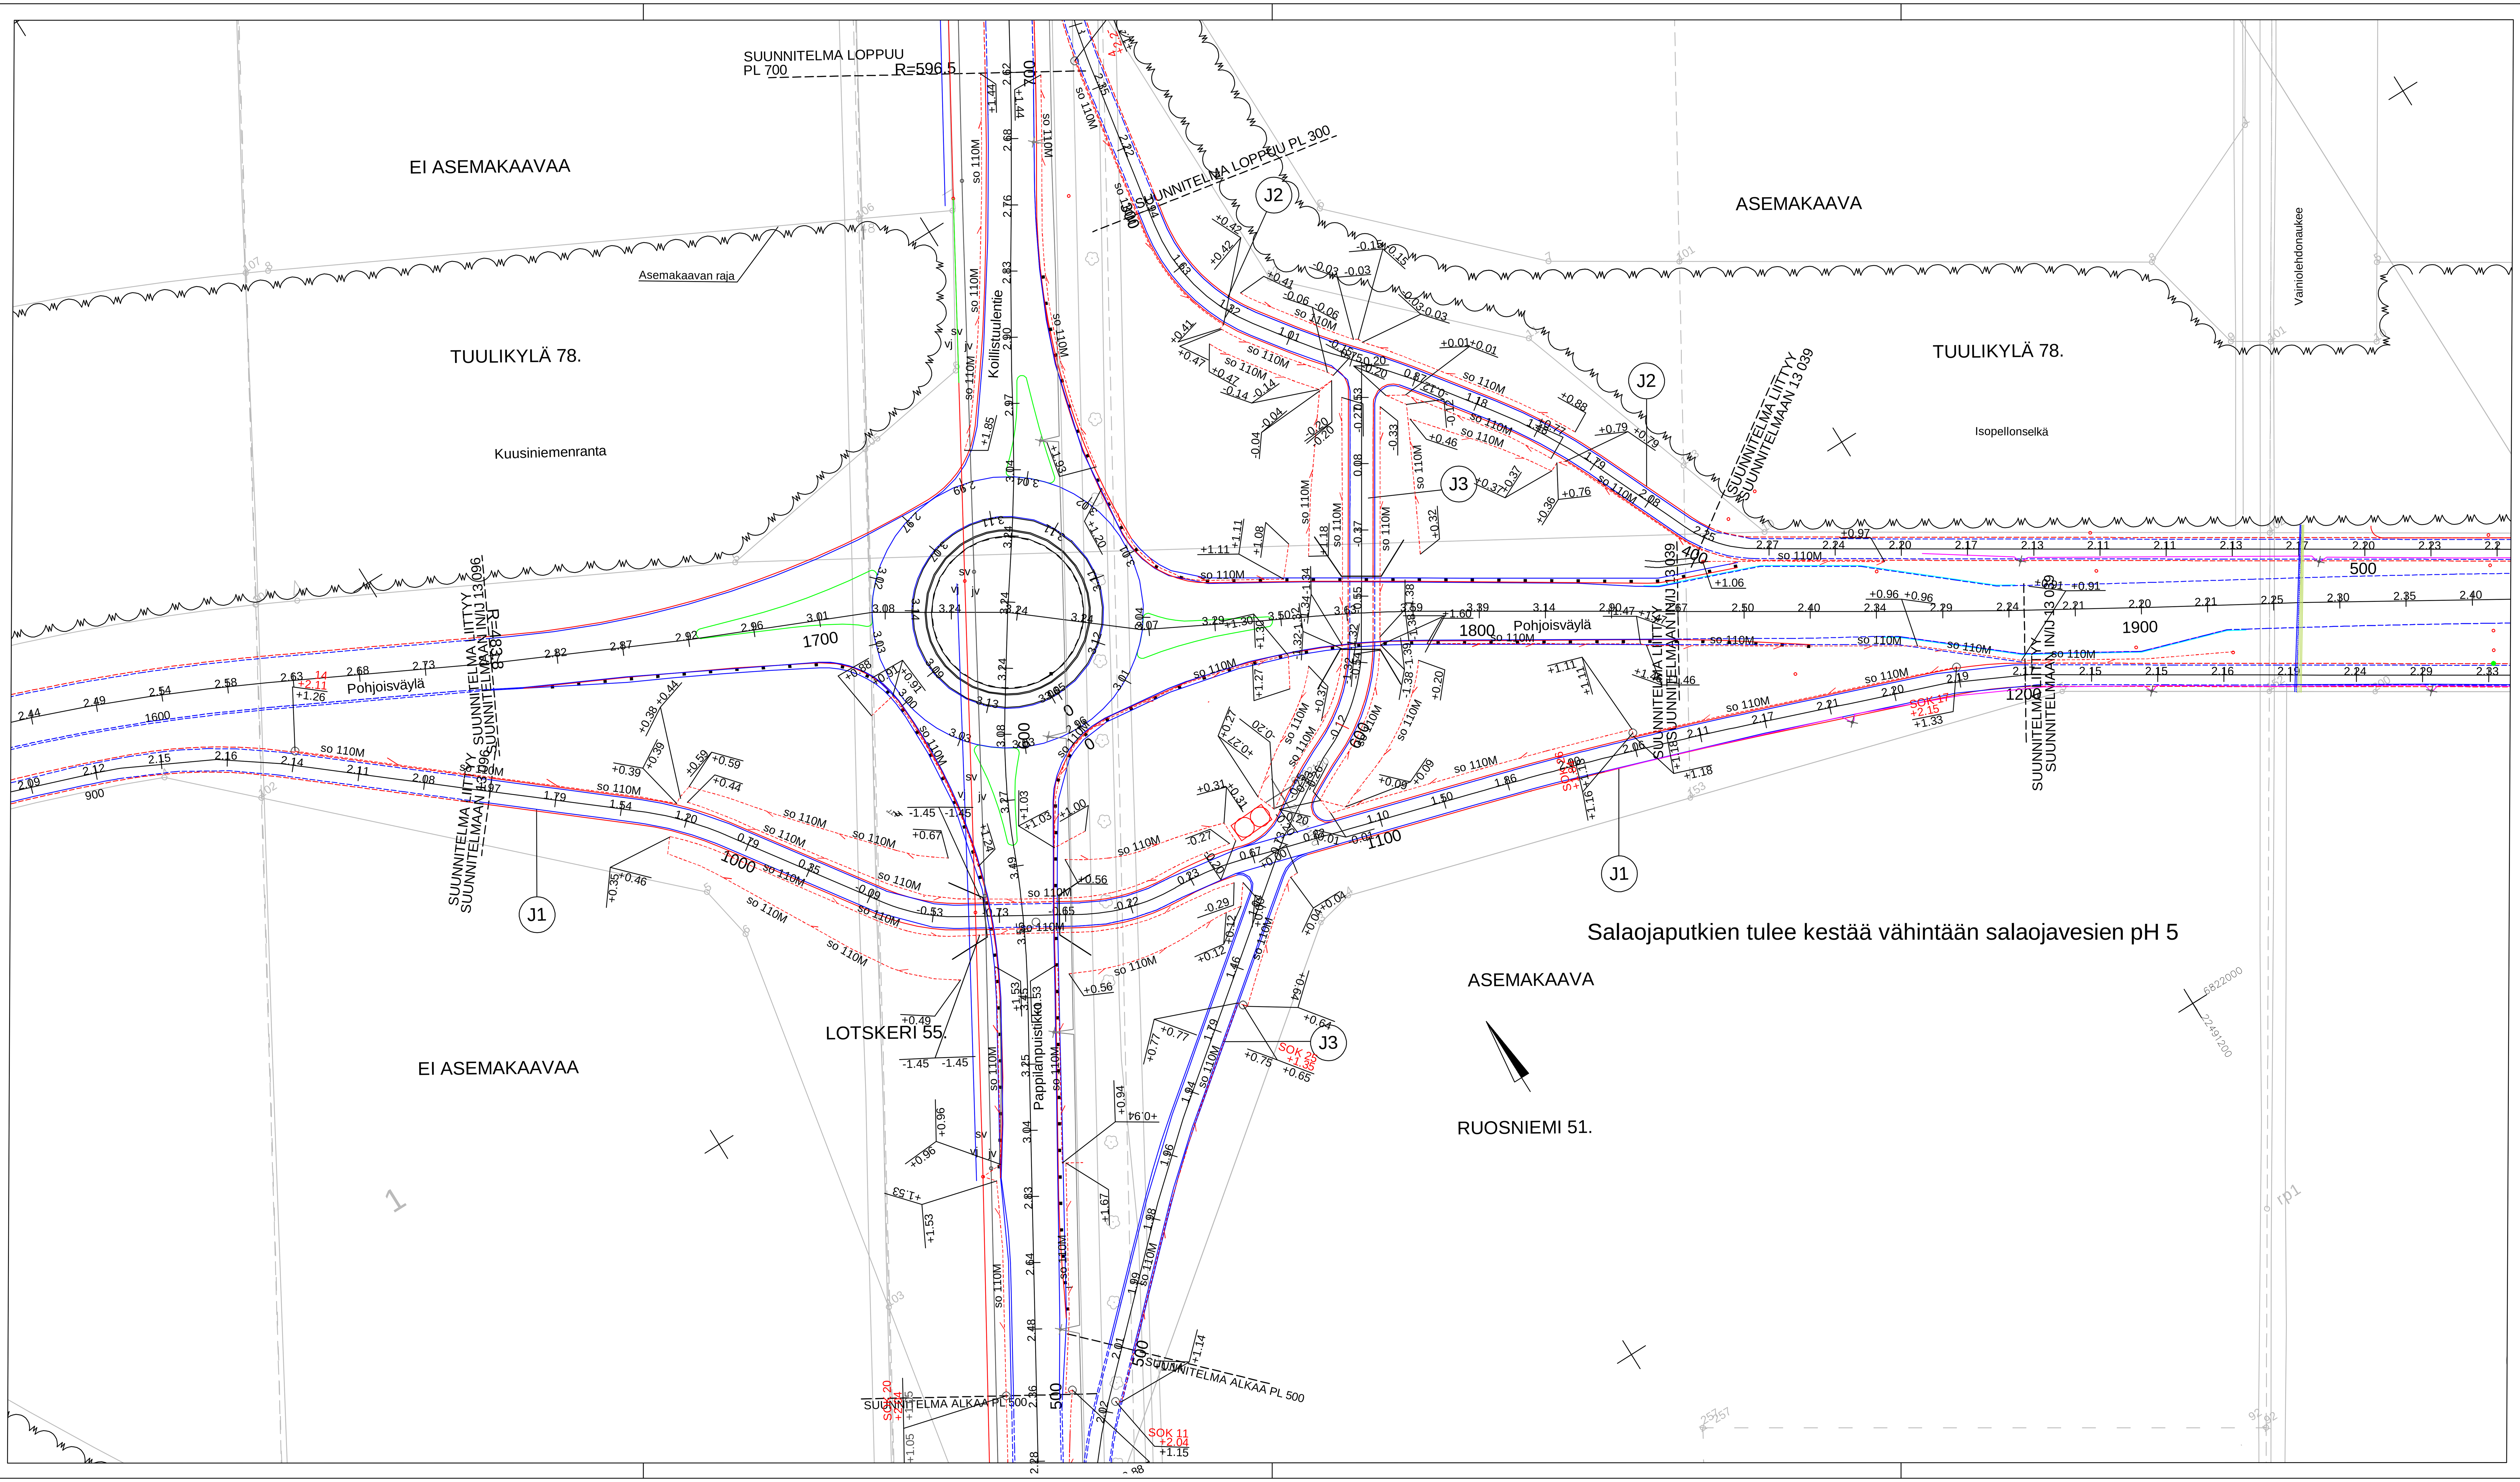


**HYVÄKSYTTY**

8 päivänä maalis kuuta
vuonna 2022

Porin kaupunki
TEKNINEN LAUTAKUNTA

ASEMAPIIRUSRUS IN/IJ 13 150
PITUUSLEIKKAUS IN/IJ 13 151 JA IN/IJ 13 152
TYYPPIPOIKKILEIKKAUKSET IN/IJ 13 153 JA IN/IJ 13 154
YMPYRÄN TYYPPIPOIKKILEIKKAUKSET A-A JA B-B IN/IJ 13 155
PITUUS- JA TYYPPIPOIKKILEIKKAUKSET J1 PLV. 960-1200 IN/IJ 13 156
PITUUS- JA TYYPPIPOIKKILEIKKAUKSET J2 PLV. 300-400 IN/IJ 13 157
PITUUS- JA TYYPPIPOIKKILEIKKAUKSET J3 PLV. 500-655.25 IN/IJ 13 158
KUIVATUSKARTTA IN/IJ 13 159
HAPPAMIEN KUIVATUSVESIEN SALAOJIEN KUIVATUSKARTTA IN/IJ 13 162
S1 POHJOISVÄYLÄN AKK YLEISPIIRUTUS IN/IJ 13 163
S2 PAPPILANPUISTIKON AKK YLEISPIIRUTUS IN/IJ 13 164
PAALUTUSMITAT R-asemalla
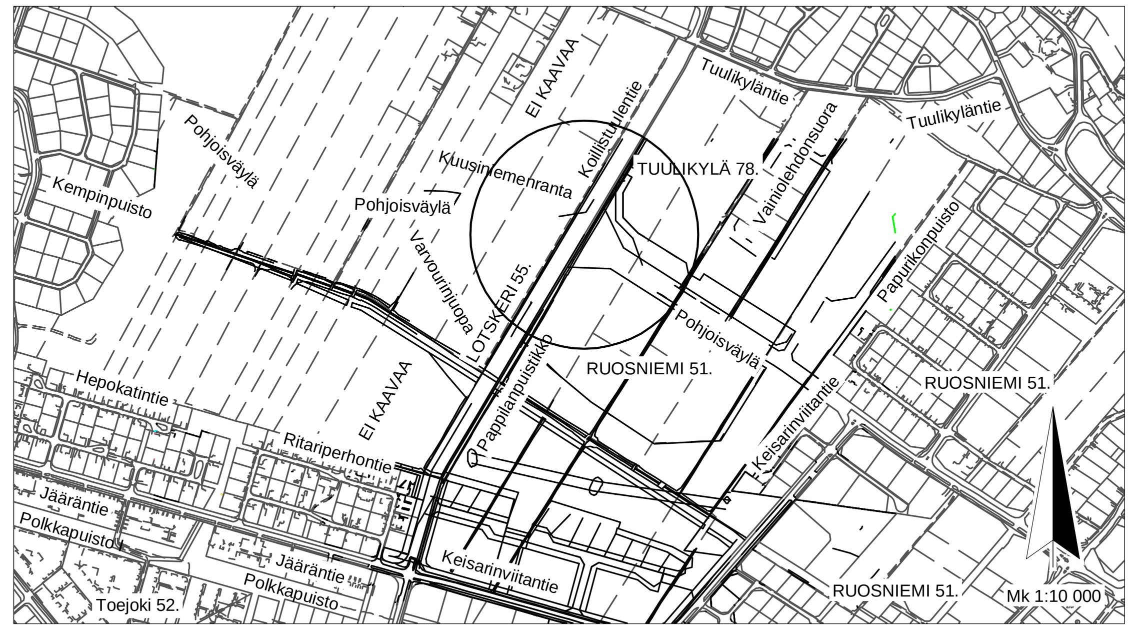
| | | | |
|---|---|---|---|
| | | | TYÖMAAN TYÖNJOHTO ON VELVOLLINEN HANKKIMAAN TIEDOT KAAPELIEN JA JOHTIMIEN SIJAINNISTA |
| KÄSIT | 29.1.2022 | Irma Lehto | PORIN KAUPUNKI<br>TEKNINEN TOIMIALA<br>INFRA YKSIKKÖ / INFRAJOHTAMINEN |
| SUUN | 29.1.2022 | Irma Lehto | |
| TARK | | | POHJOISVÄYLÄ PLV. 1650-1830, PAPPILANPUISTIKKO PLV. 500-618.43 |
| TARK | | | KOILLISTUULENTIE PLV. 618.43-700 |
| HYV | | | J1 PLV. 960-1200, J2 PLV. 300-400, J3 PLV. 500-655.25 |
| VAHV | | | SALAOJASUUNNITELMA KasLissu |
| ETRS-GK22<br>N2000 | | MITTAKAAVA 1:500, 1:10 000 | PIIR N:O IN / IJ 13 161 |