


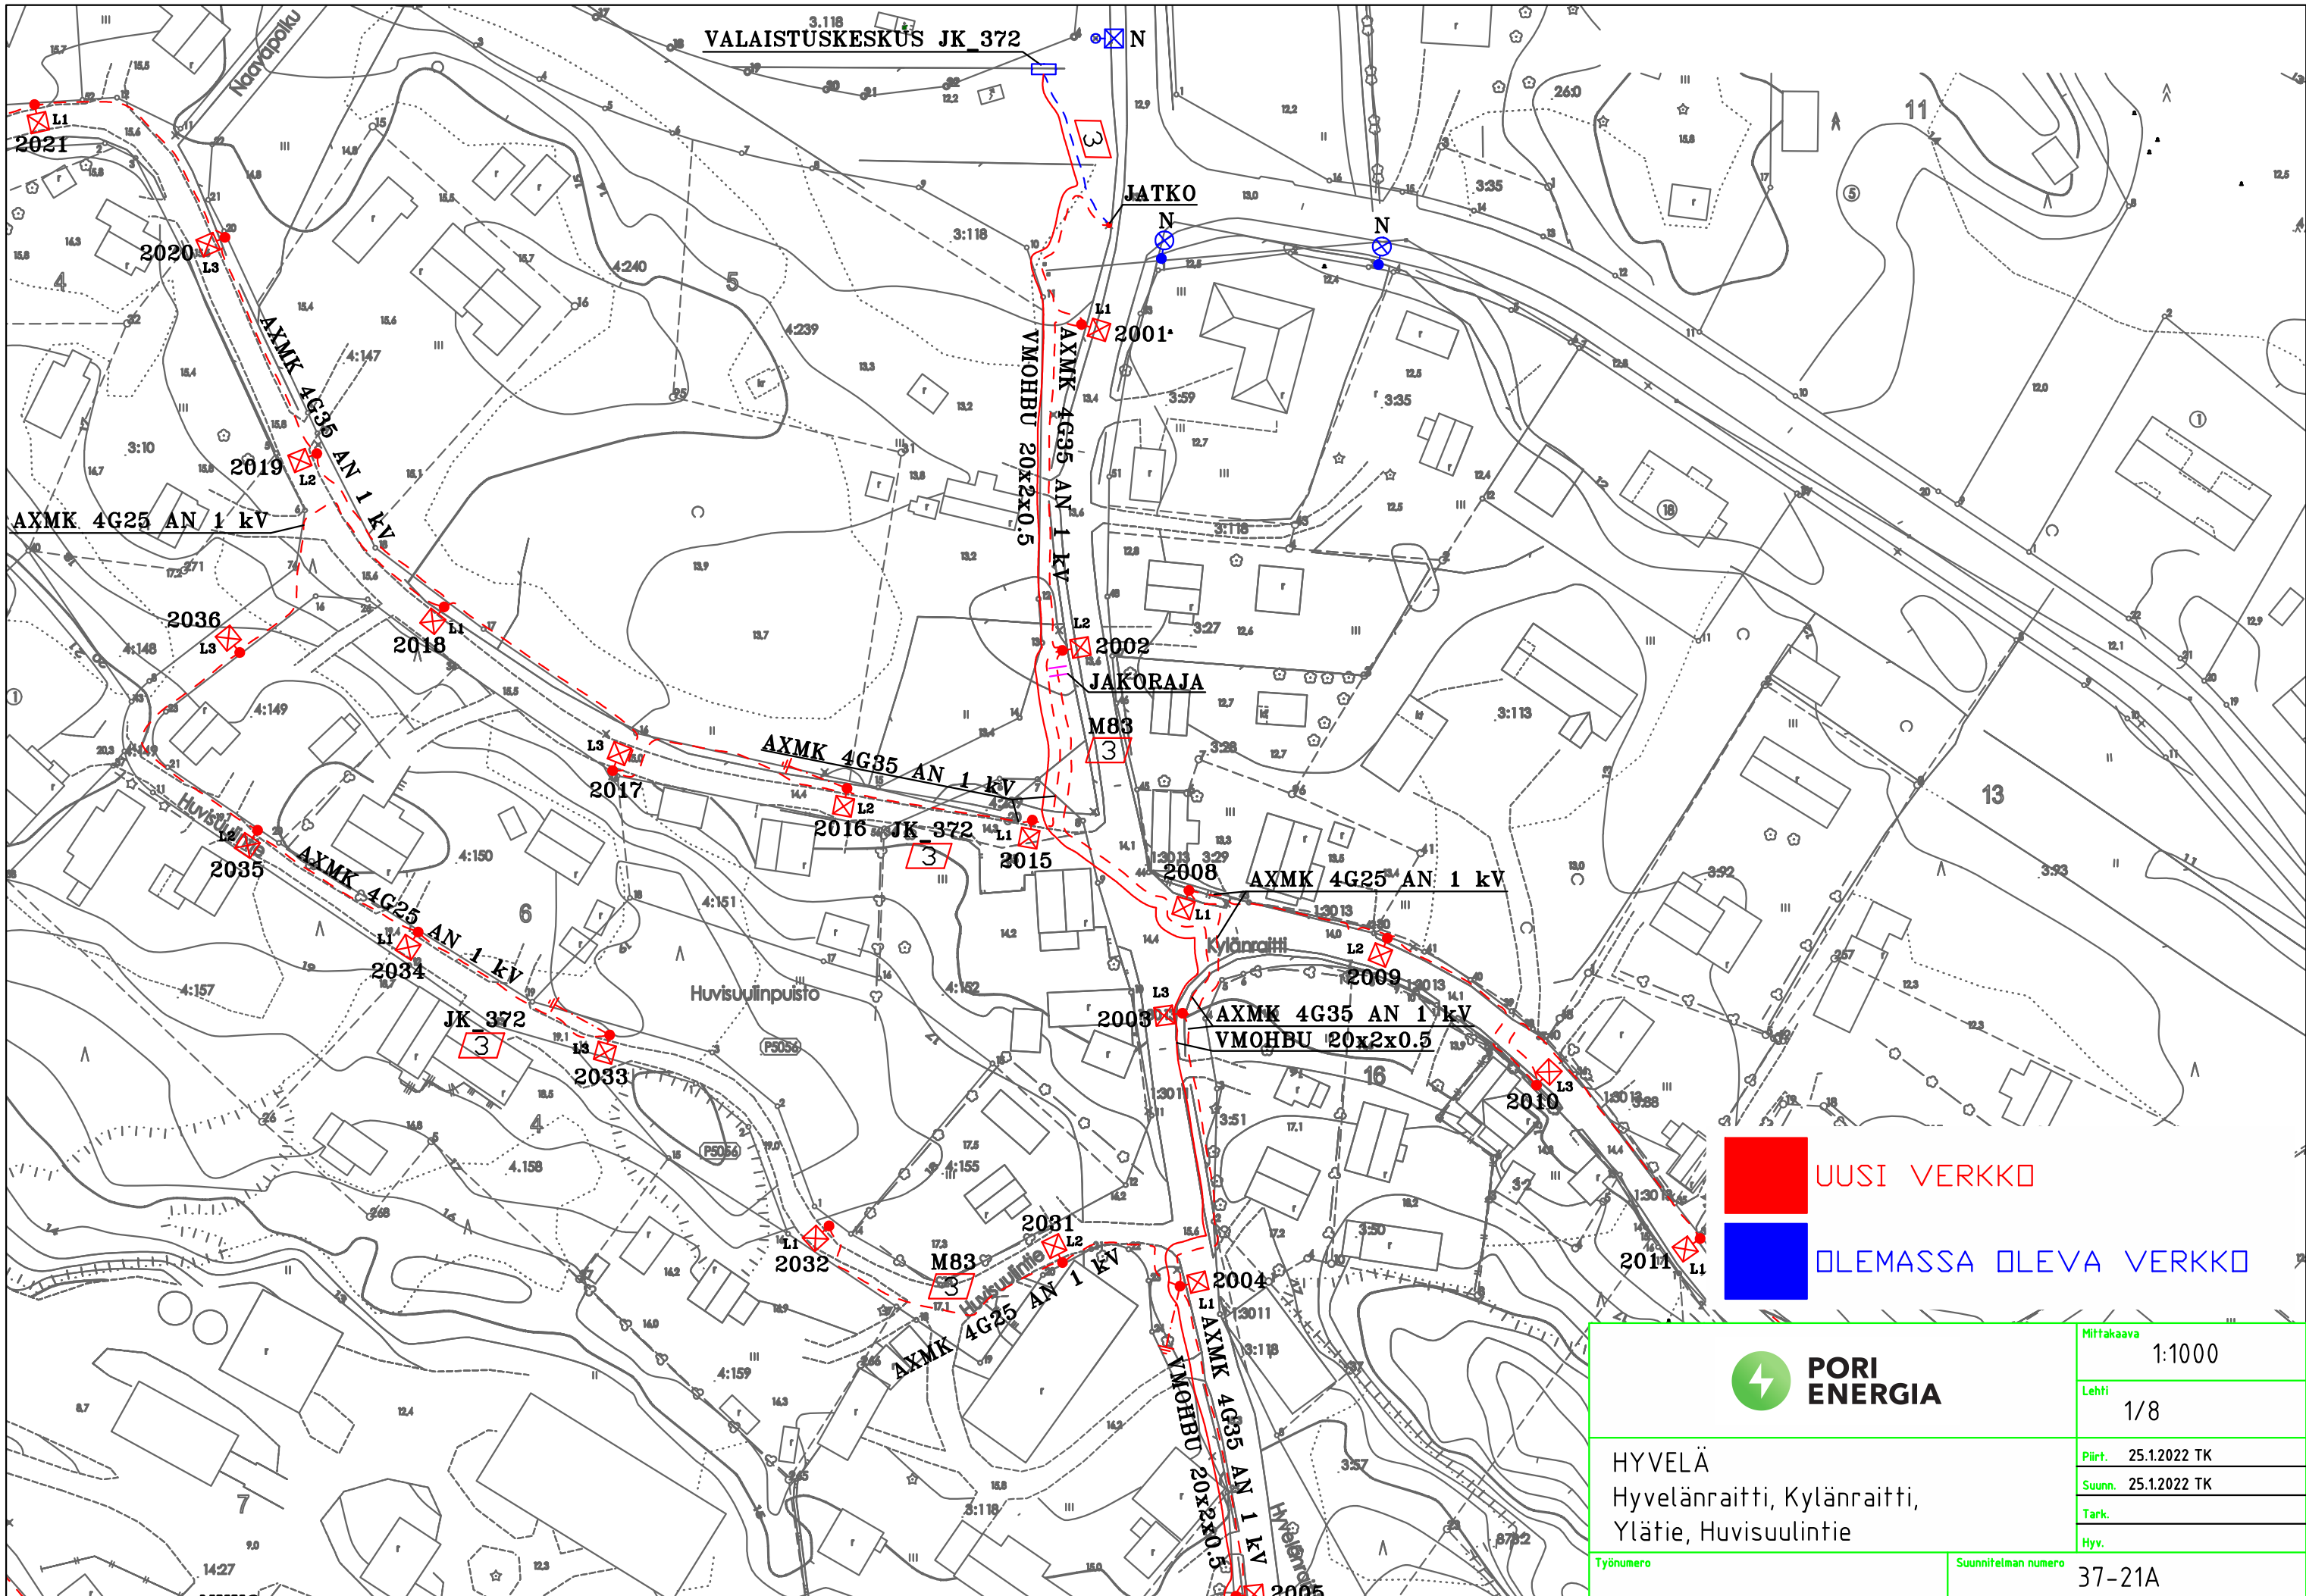

UUSI VERKKO


OLEMASSA OLEVA VERKKO



HYVELÄ
Hyvelänraitti, Kylänraitti,
Ylätie, Huvisuulintie

Työnumero	Suunnitelman numero
	37-21A

Mittakaava	1:1000
Lehti	1/8
Piirt.	25.1.2022 TK
Suunn.	25.1.2022 TK
Tark.	
Hyv.	

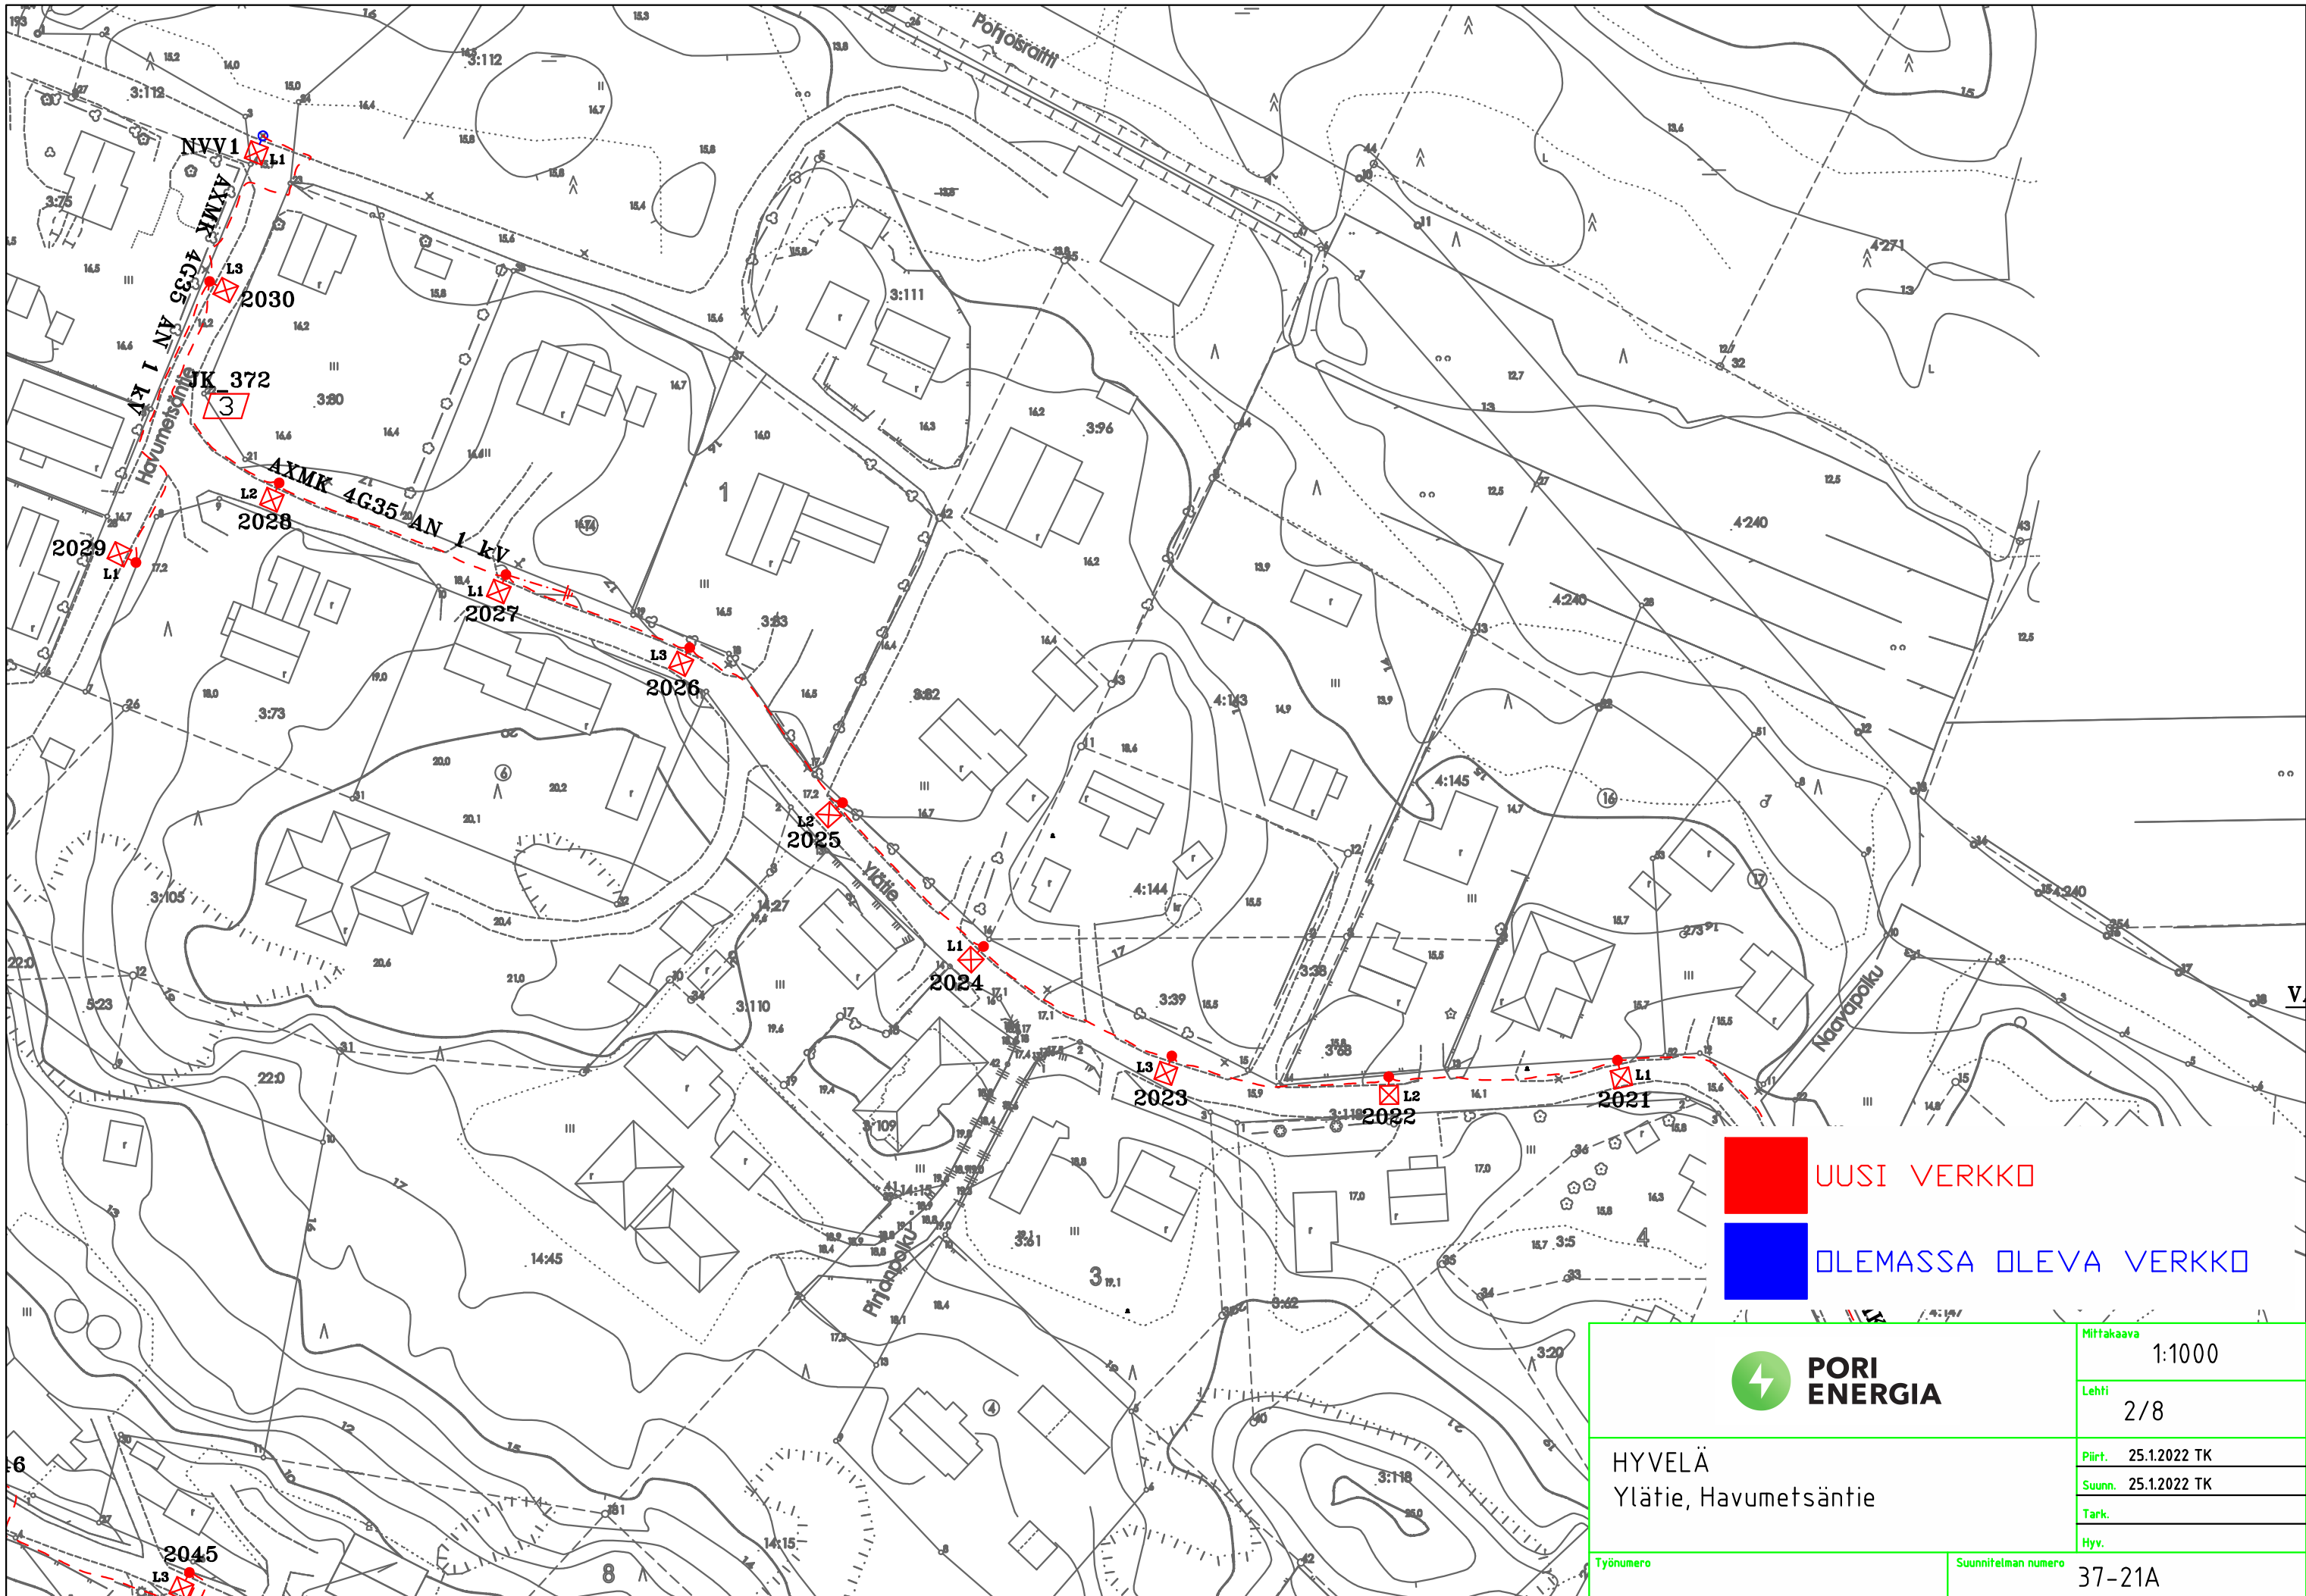

UUSI VERKKO



OLEMASSA OLEVA VERKKO



PORI
ENERGIA

HYVELÄ
Ylätie, Havumetsäntie

Työnumero

Suunnitelman numero

Mittakaava
1:1000

Lehti
2/8


Piirt. 25.1.2022 TK

Suunn. 25.1.2022 TK

Tark.

Hyv.

37-21A

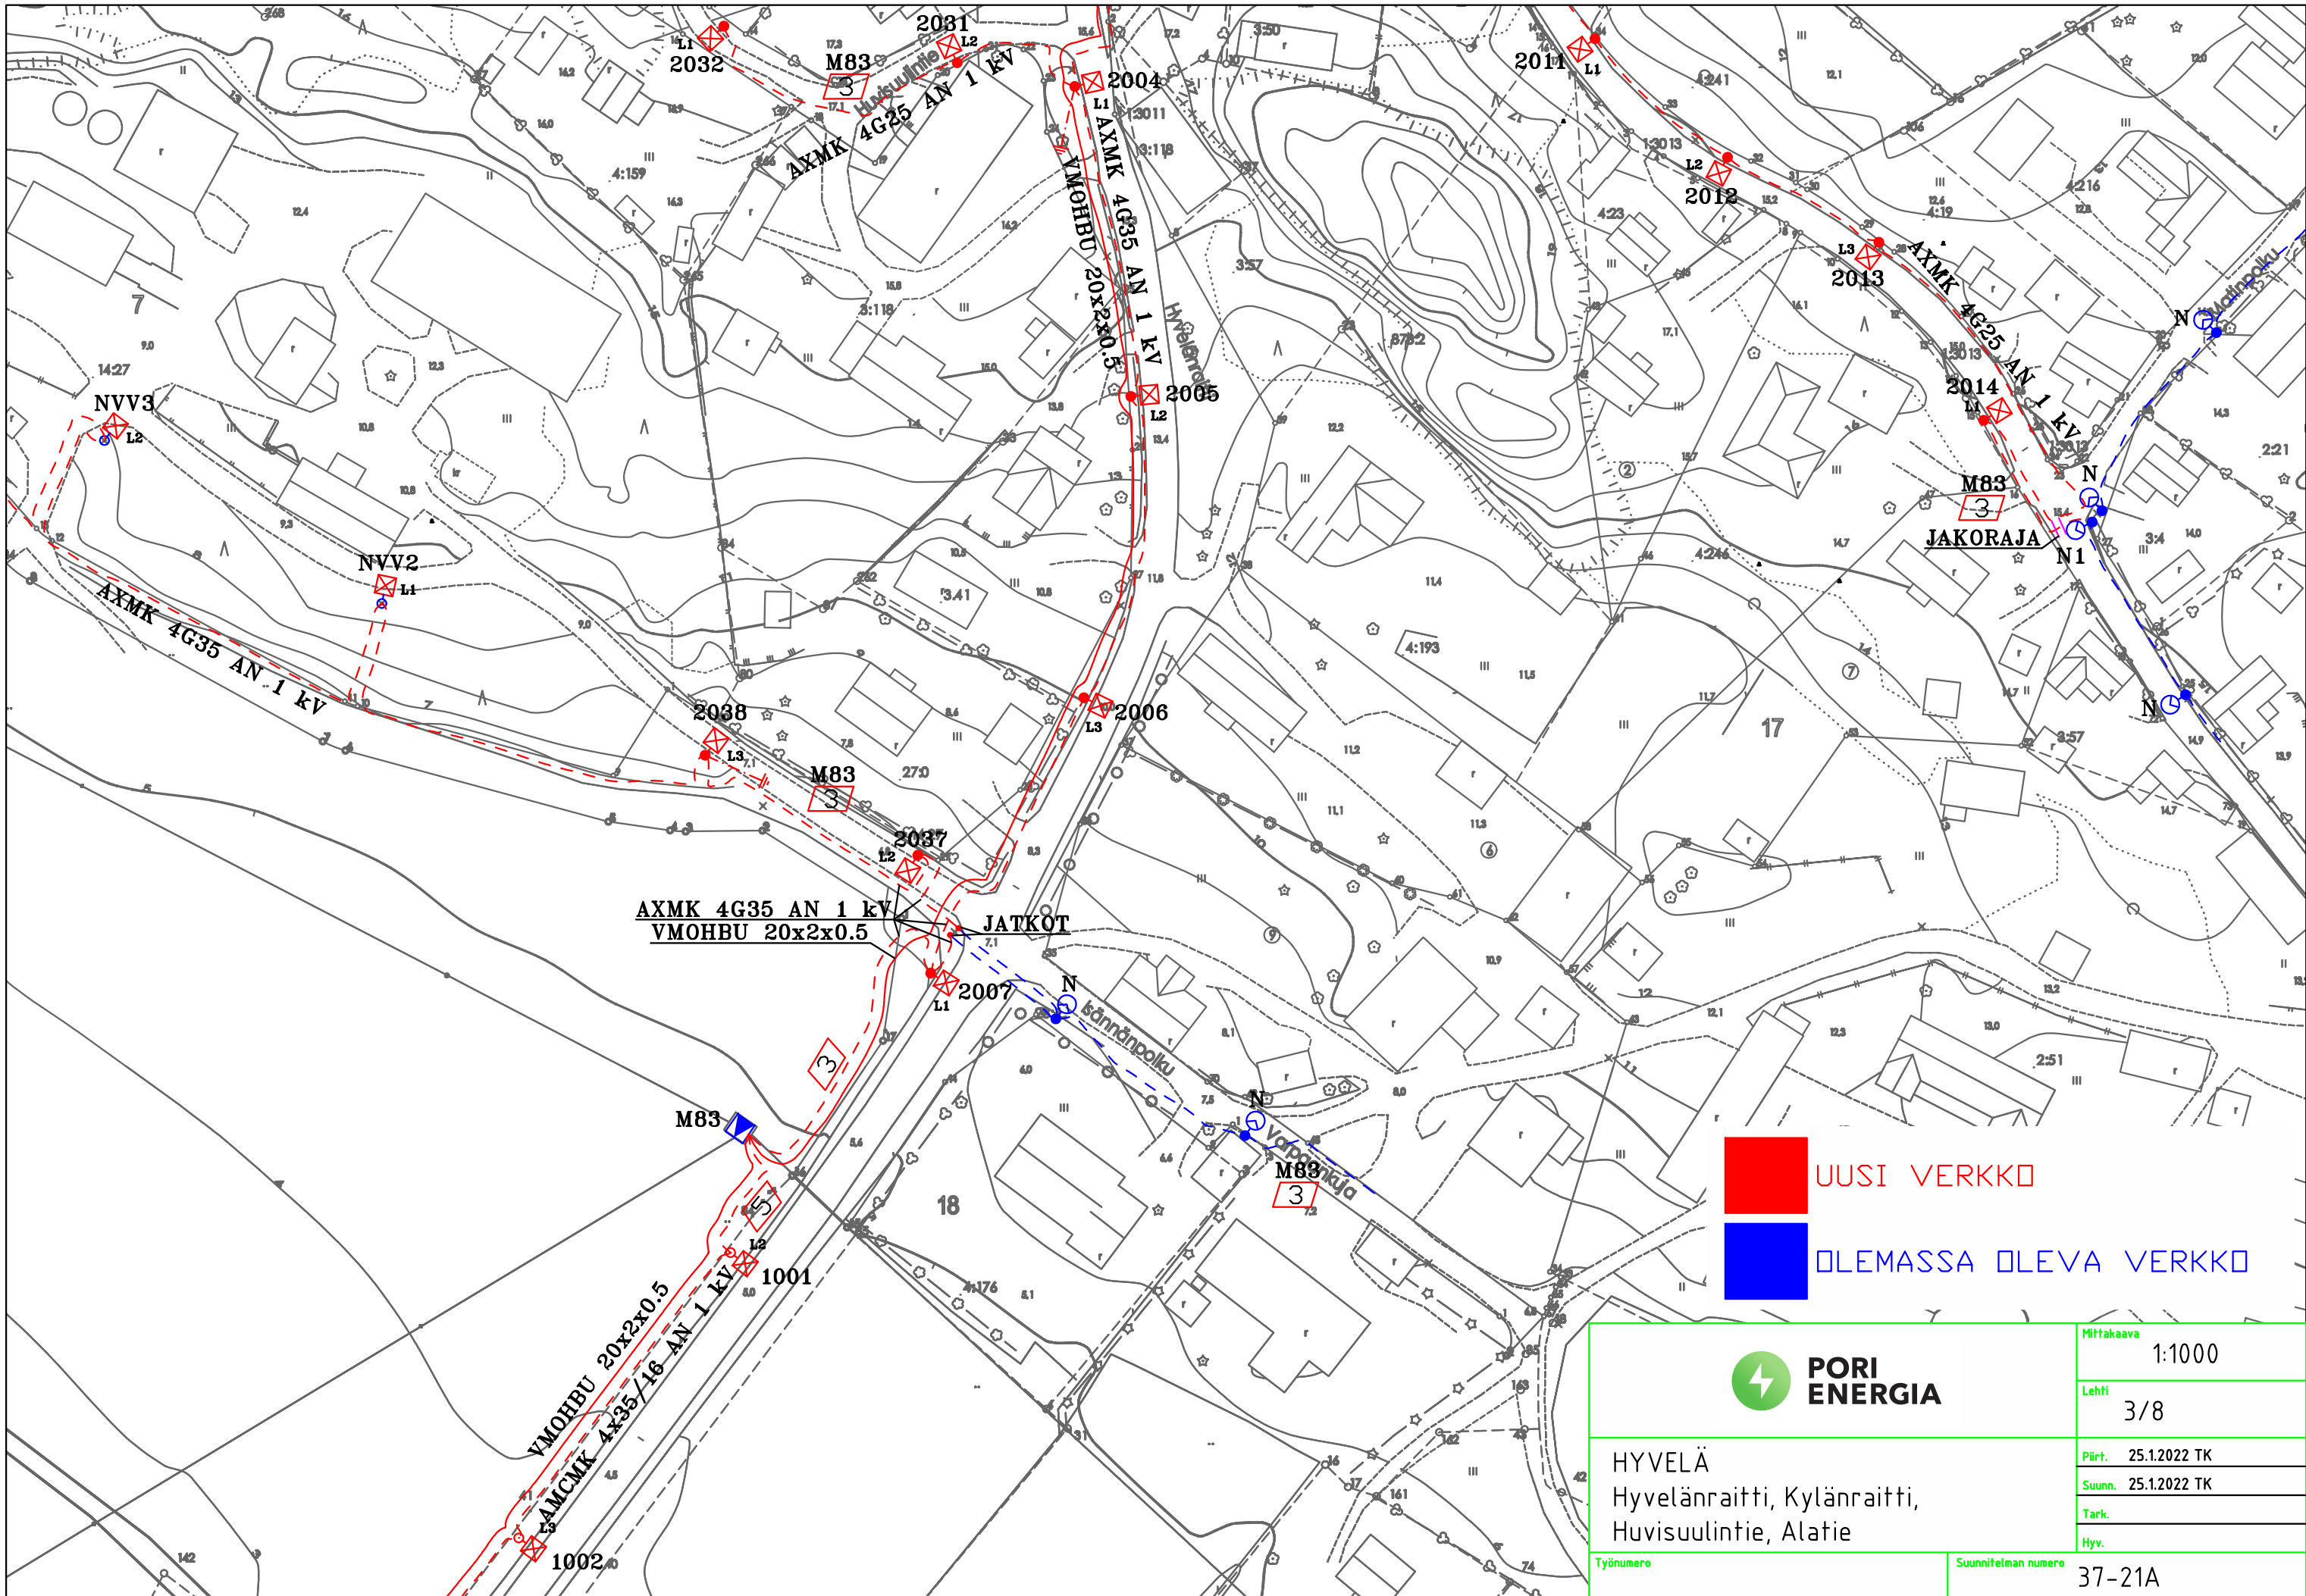

 UUSI VERKKO

 OLEMASSA OLEVA VERKKO



HYVELÄ
Hyvelänraitti, Kylänraitti,
Huvisuulintie, Alatie

Työnumero

Suunnitelman numero

Mittakaava
1:1000

Lehti
3/8

Piirt. 25.1.2022 TK

Suunn. 25.1.2022 TK

Tark.

Hyv.

37-21A

