


UUSI VERKKO  
 OLEMASSA OLEVA VERKKO

|  |  |                                     |
|--|--|-------------------------------------|
|  | PL 9, 28101 PORI<br>Puhelin (02) 621 2233<br>Telekopio (02) 621 2104 | Mittakaava<br><b>1:1000</b>         |
|  |  | Lehti<br><b>1/3</b>                 |
| KYLÄSAARI<br>Keijutie, Katajamäentie,<br>Kitukorventie |  | Piirt. 2.2.2012 TK                  |
|  |  | Suunn. 2.2.2012 TK                  |
| Työnumero  |  | Suunnitelman numero<br><b>1-12A</b> |

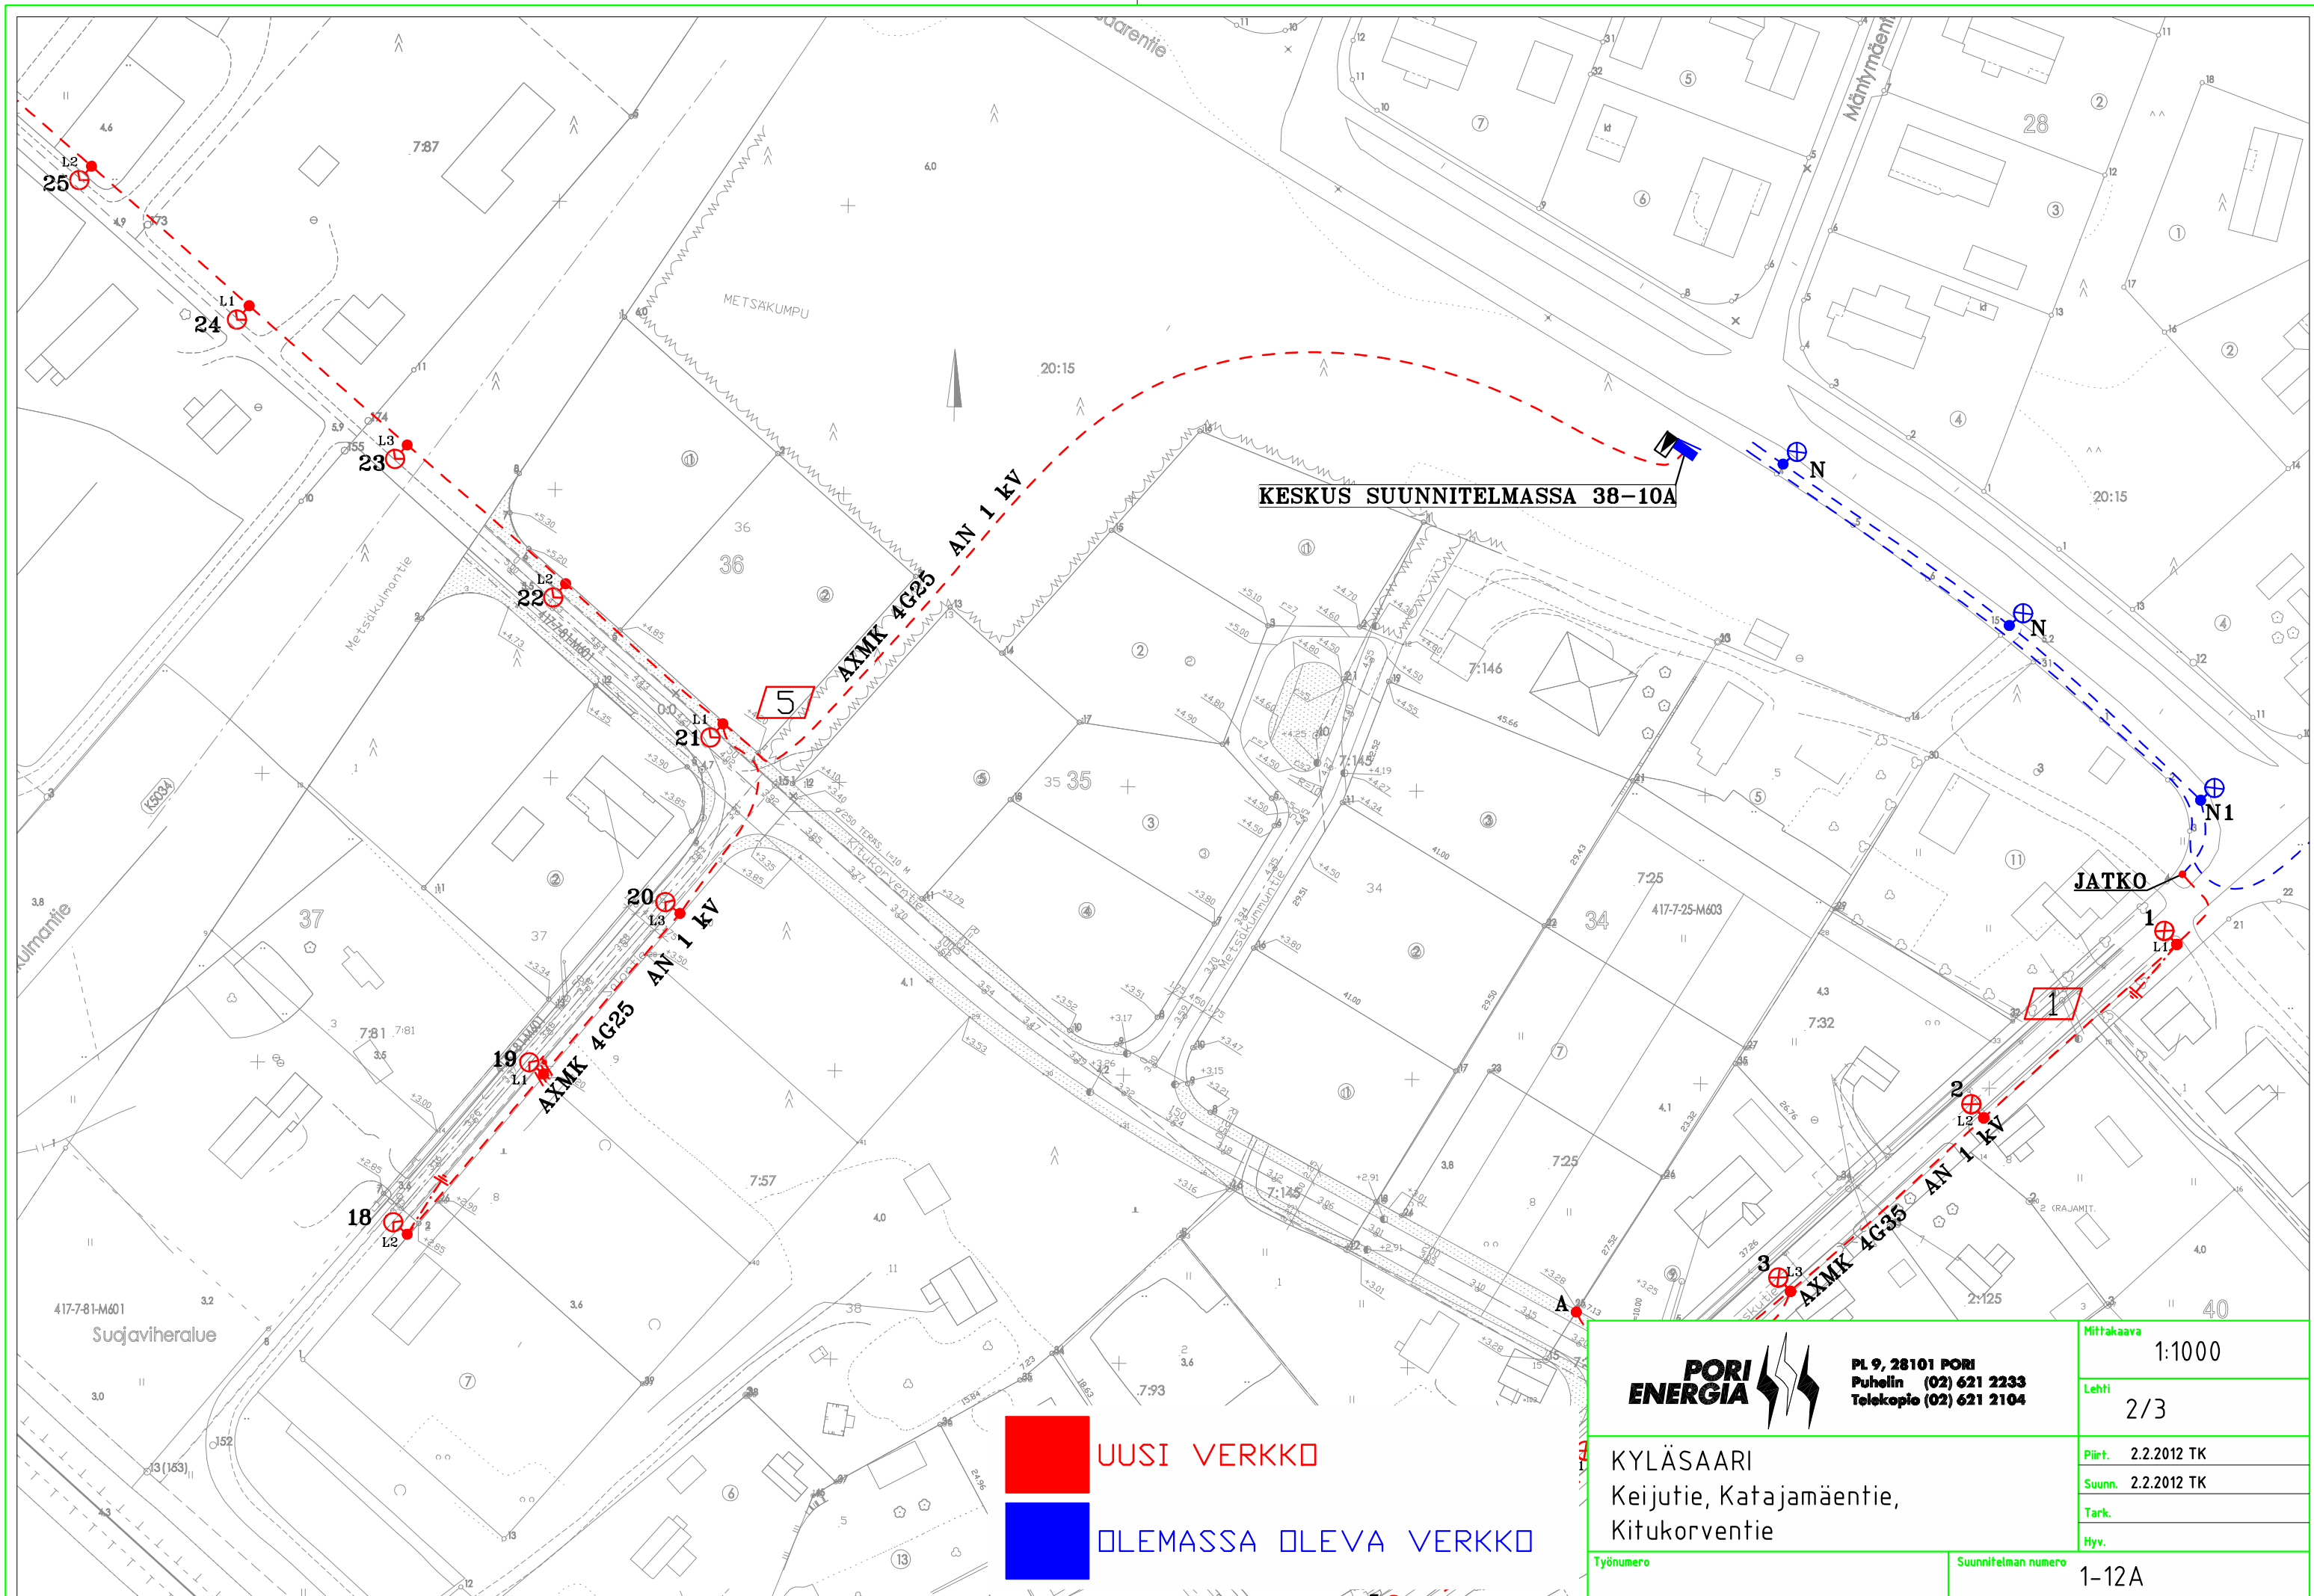

UUSI VERKKO  
 OLEMASSA OLEVA VERKKO


**PORI ENERGIA**  
 PL 9, 28101 PORI  
 Puhelin (02) 621 2233  
 Telekopio (02) 621 2104

KYLÄSAARI  
 Keijutie, Katajamäentie,  
 Kitukorventie


Työnumero \_\_\_\_\_ Suunnitelman numero 1-12A

|            |             |
|------------|-------------|
| Mittakaava | 1:1000      |
| Lehti      | 2/3         |
| Piirt.     | 2.2.2012 TK |
| Suunn.     | 2.2.2012 TK |
| Tark.      |             |
| Hyv.       |             |



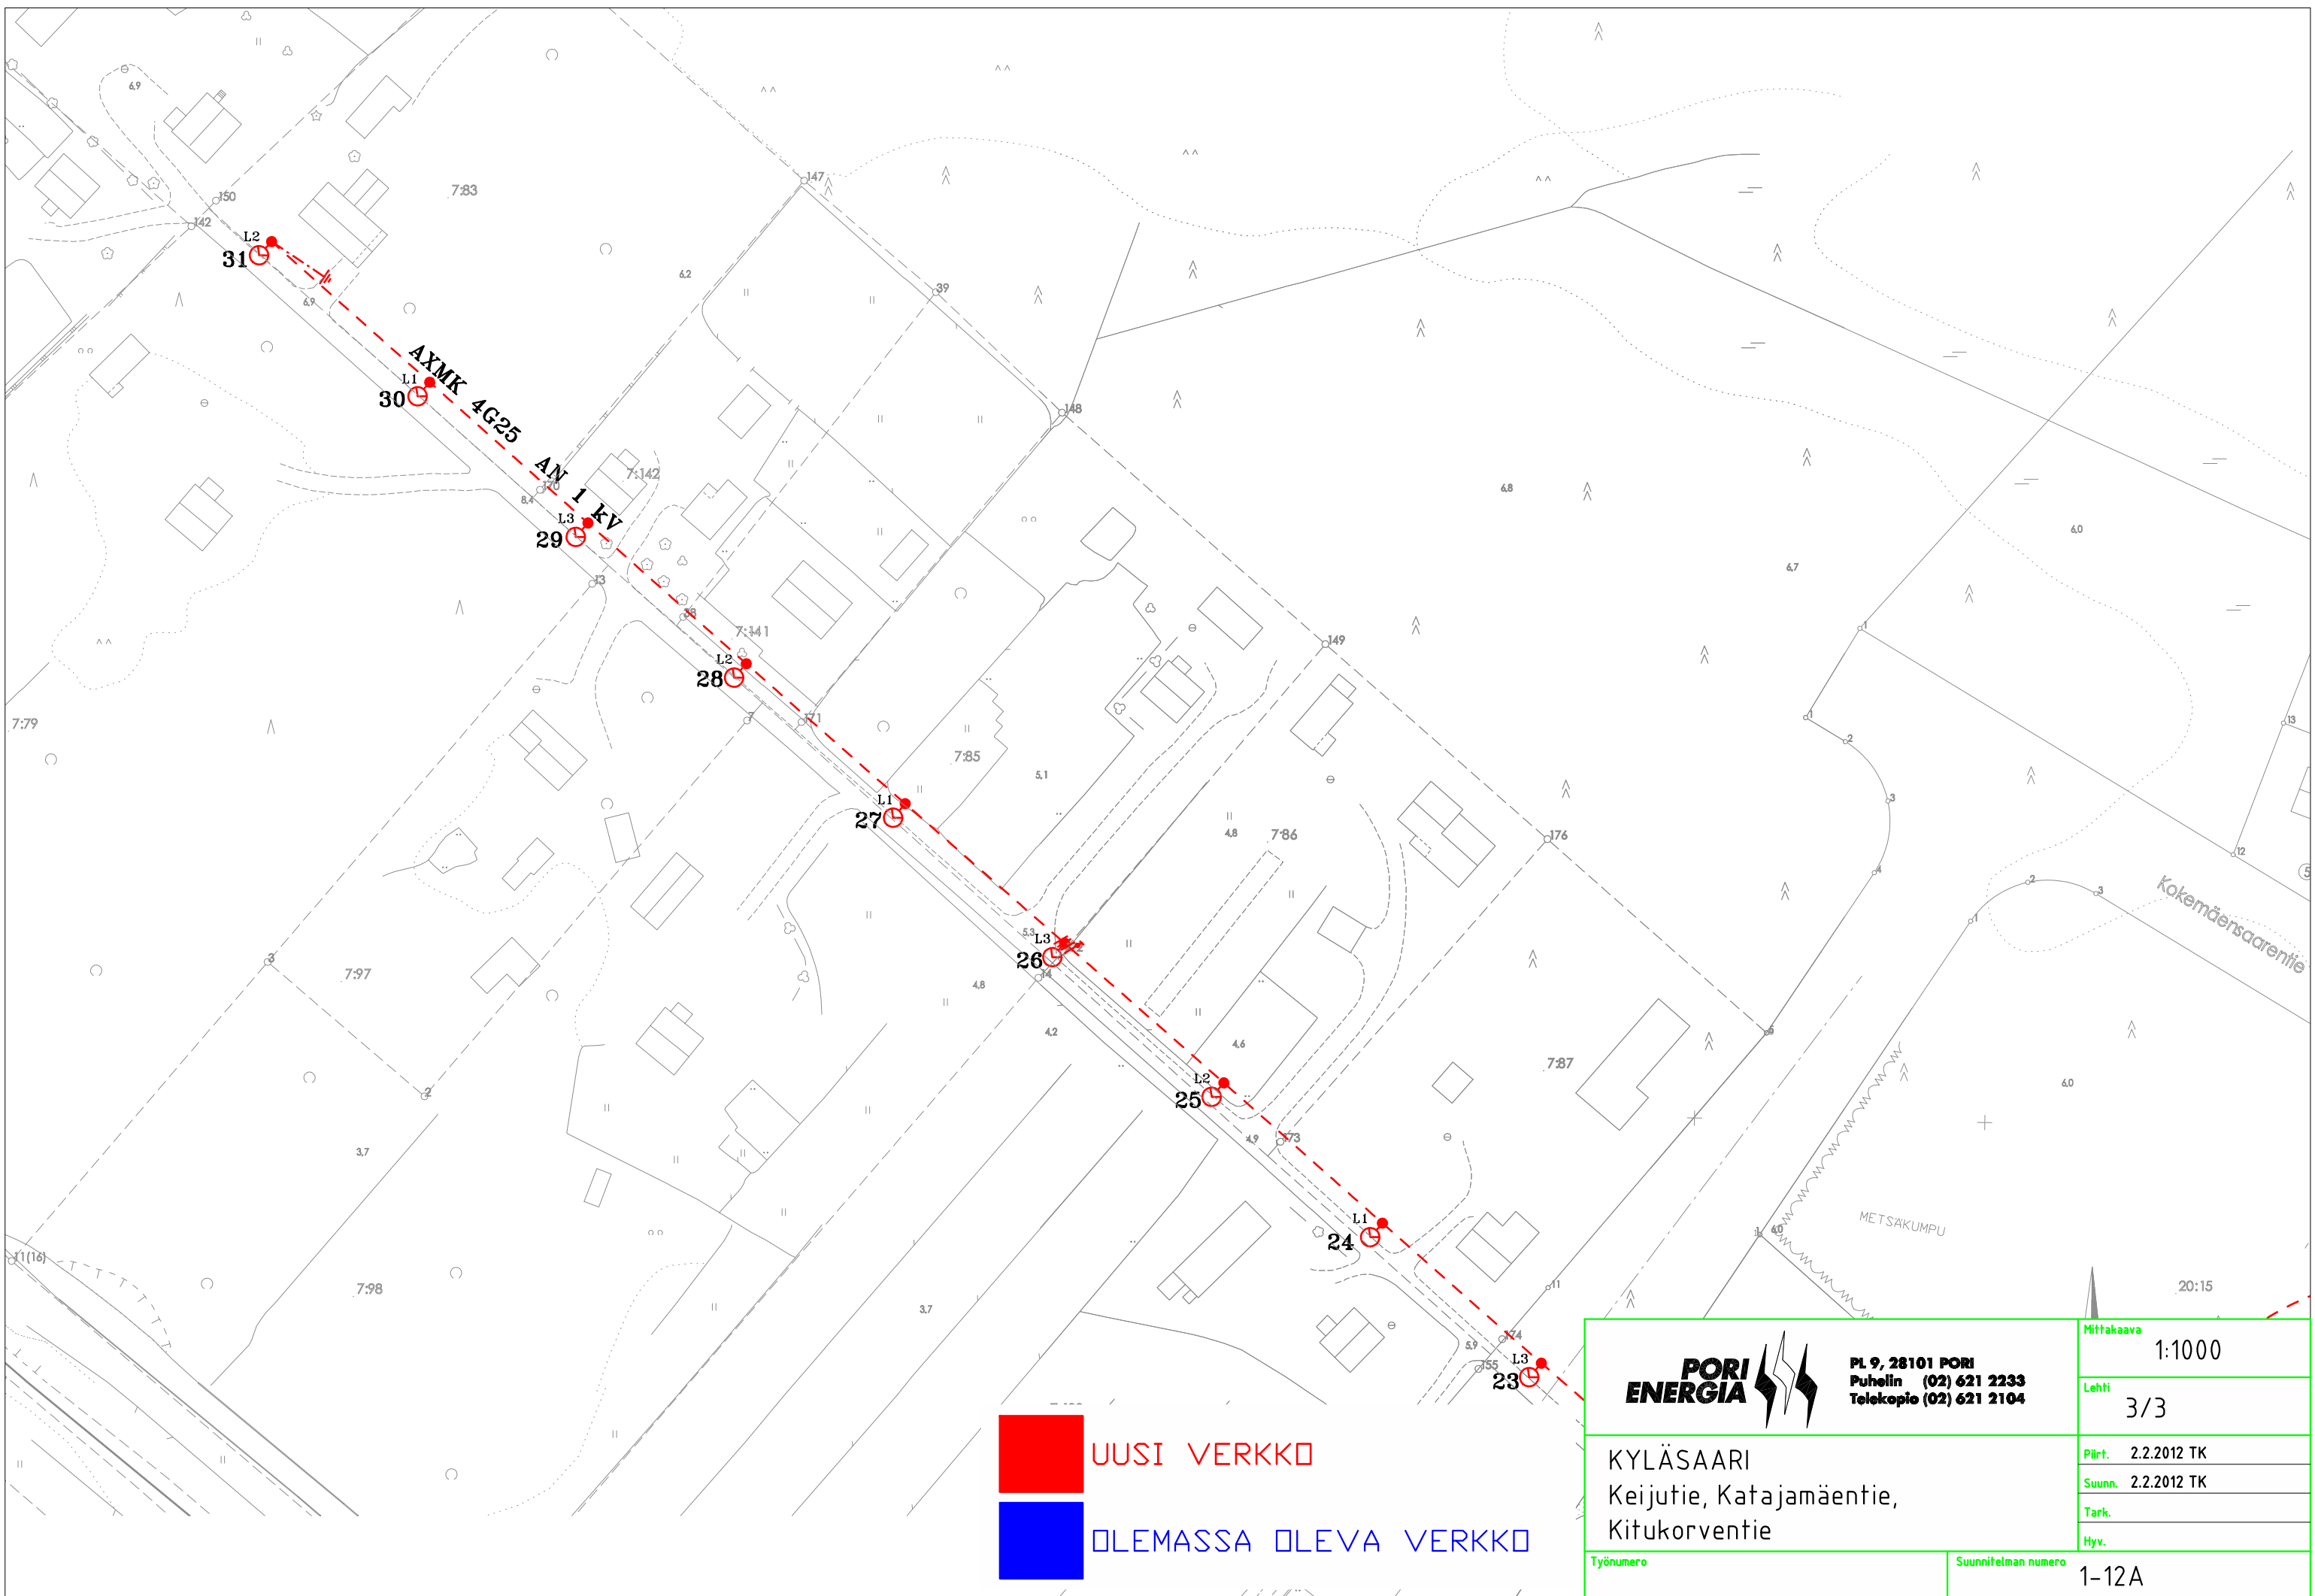

UUSI VERKKO  
 OLEMASSA OLEVA VERKKO

|   |   |                             |
|---|---|-----------------------------|
|  | <b>PL 9, 28101 PORI</b><br>Puhelin (02) 621 2233<br>Telekopio (02) 621 2104 | Mittakaava<br><b>1:1000</b> |
|   |   | Lehti<br><b>3/3</b>         |
| KYLÄSAARI<br>Keijutie, Katajamäentie,<br>Kitukorventie                                |   | Piirt. 2.2.2012 TK          |
|   |   | Suunn. 2.2.2012 TK          |
|   |   | Hyv.                        |
| Työnumero   | Suunnitelman numero<br><b>1-12A</b>   |                             |