
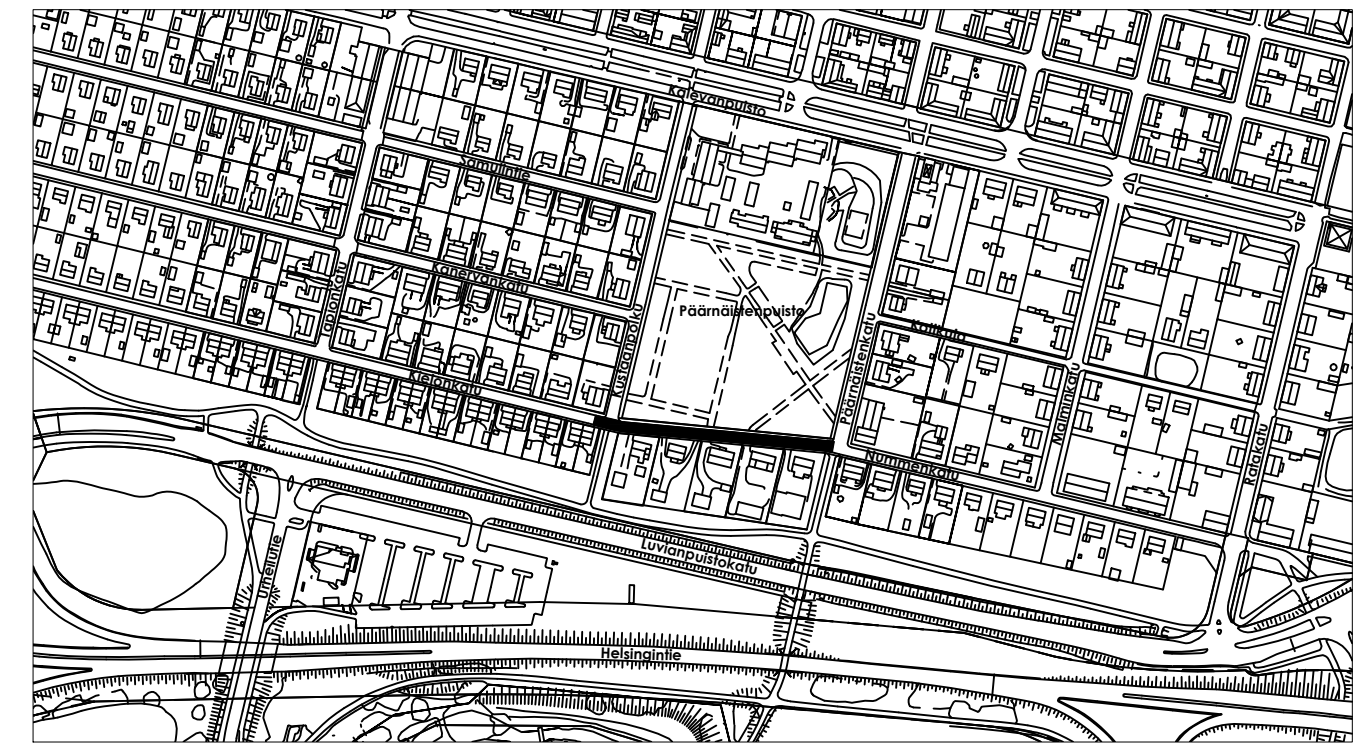


Päärnäistenpuisto

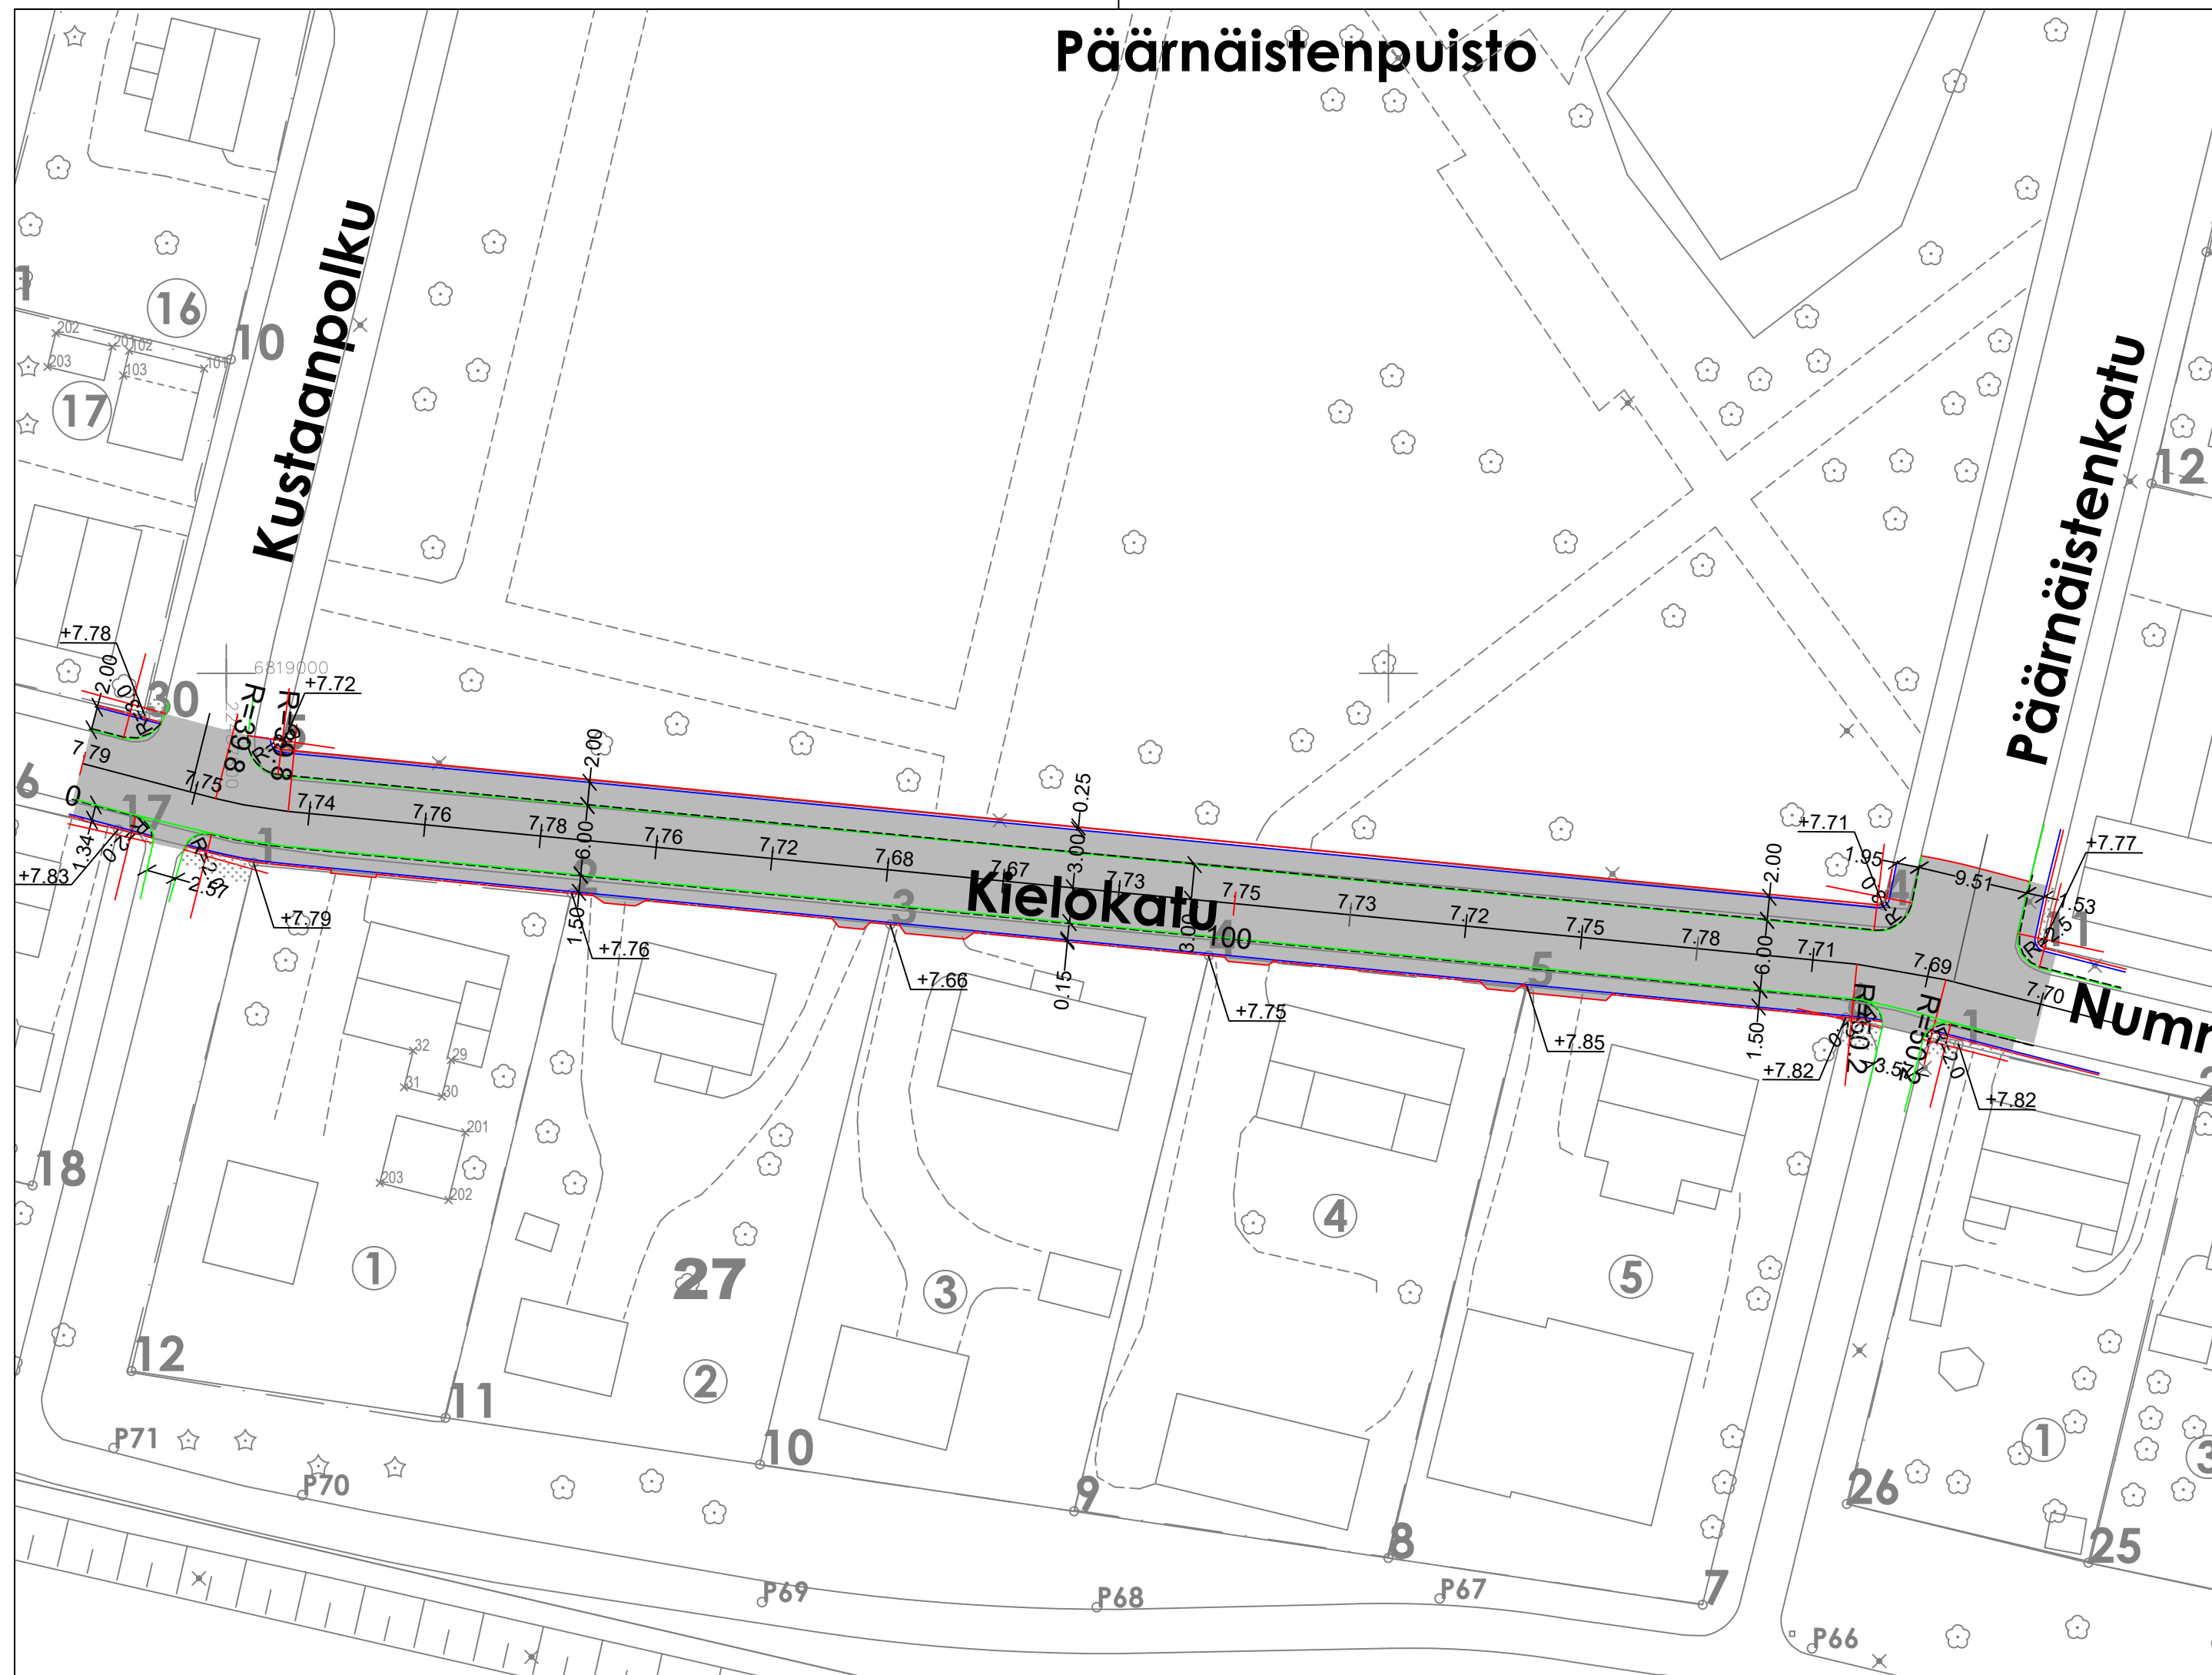

KUIVATUSKARTTA IN/IJ 13 264
 PITUUS- JA TYYPPIPOIKKILEIKKAUKSET IN/IJ 13 265
 PAALUTUS R-ASEMA

		TYÖMAAN TYÖNJOHTO ON VELVOLLINEN HANKKIMAAN TIEDOT KAAPELIEN JA JOHTIMIEN SIJAINNISTA	
KÄSIT	31.5.2023	PORIN KAUPUNKI	
SUUN	31.5.2023	TEKNINEN TOIMIALA	
TARK	14.2023	INFRA YKSIKKÖ / INFRAJOHTAMINEN	
TARK		KIELOKADUN PERUSPARANTAMINEN VÄLILLÄ	
HYV	3.7.2023	LIIK.INS.	KUSTAANPOLKU - PÄÄRNÄISTENKATU
VAHV		ASEMAPIIRUSTUS	
ETRS-GK22 N2000	KORVAA OSITTAIN I-K 5300	MITTAKAAVA 1:500, 1:5 000	KasLissu PIIR N:O IN / IJ 13 263