
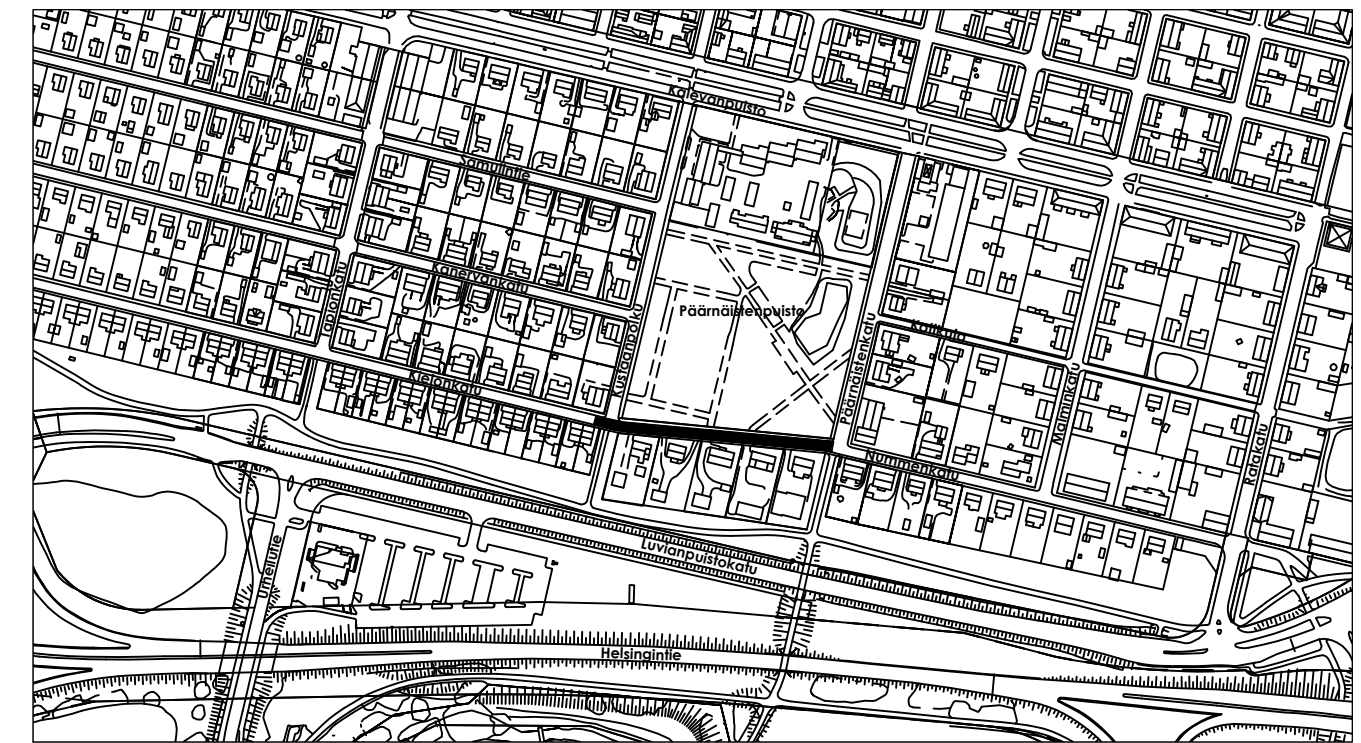


# Päärnäistenpuisto

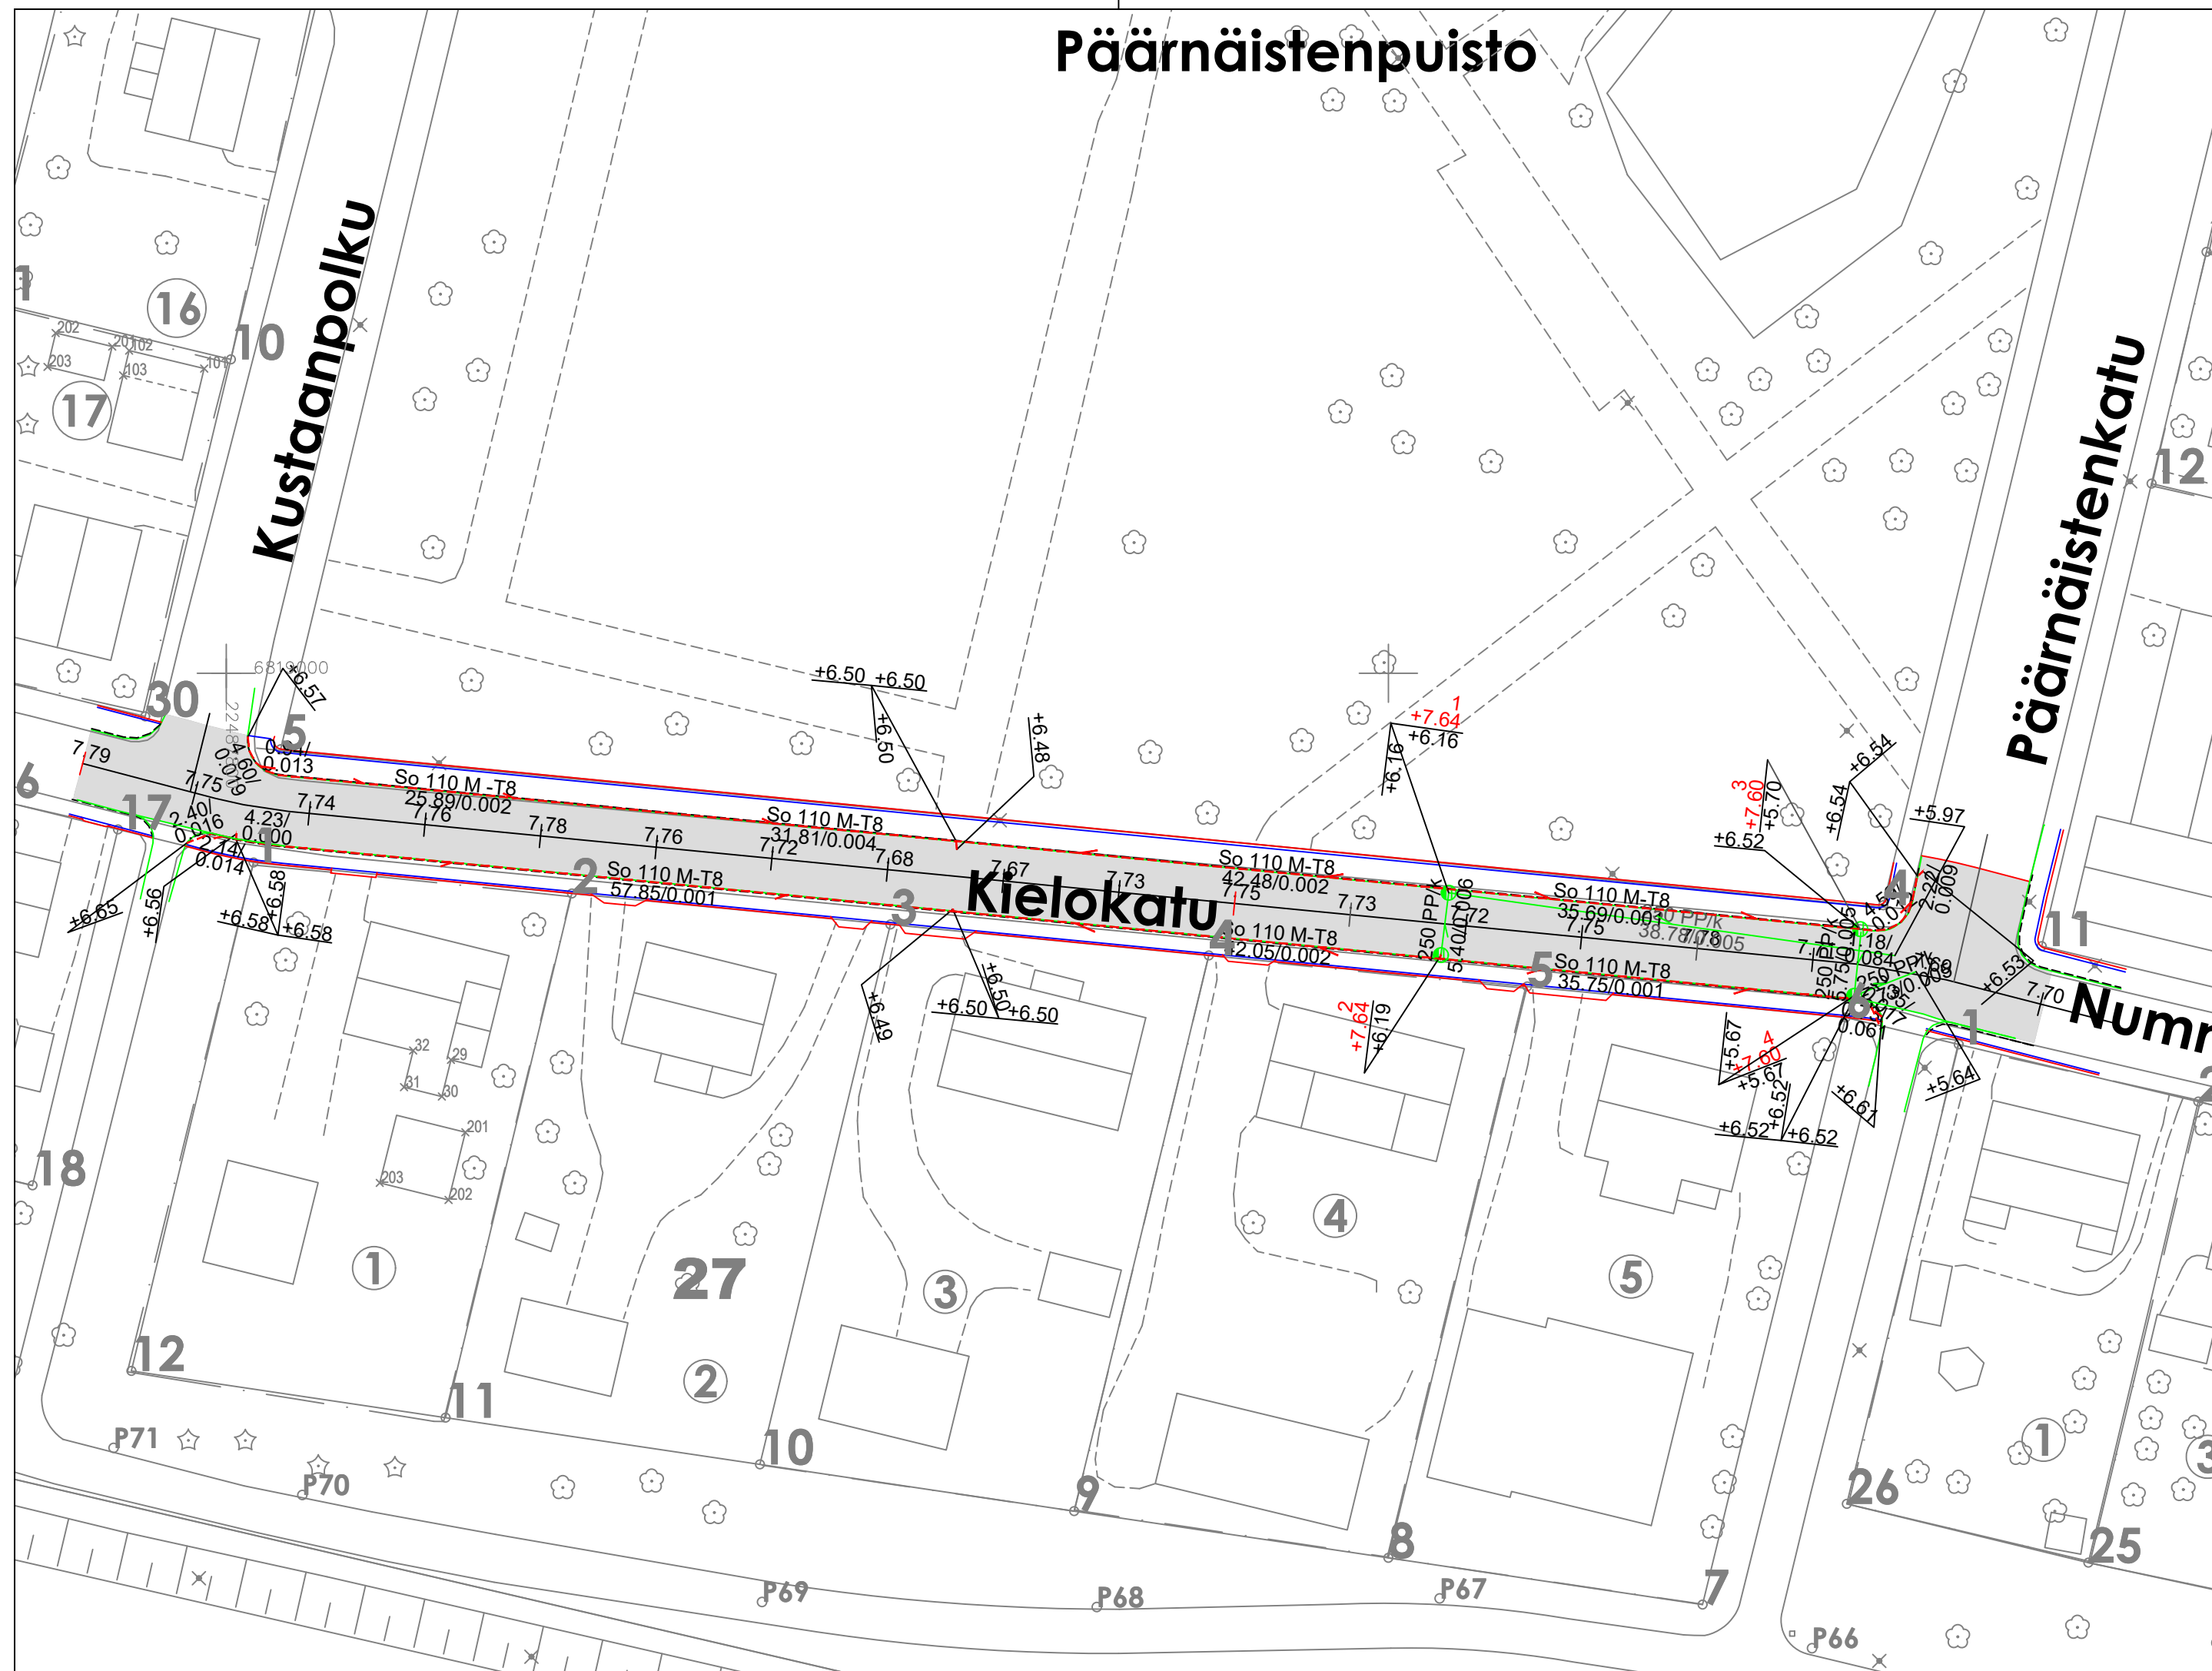

ASEMPIIRUSTUS IN/IJ 13 263  
 PITUUS- JA TYYPIPOIKKILEIKKAUKSET IN/IJ 13 265  
 PAALUTUS R-ASEMA

		TYÖMAAN TYÖNJOHTO ON VELVOLLINEN HANKKIMAAN TIEDOT KAAPELIEN JA JOHTIMIEN SIJAINNISTA	
KÄSIT	31.5.2023	PORIN KAUPUNKI TEKNINEN TOIMIALA	
SUUN	31.5.2023	INFRA YKSIKKÖ / INFRAJOHTAMINEN	
TARK	<del>14.2023</del>	KIELOKADUN PERUSPARANTAMINEN VÄLILLÄ KUSTANPOLKU - PÄÄRNÄISTENKATU	
TARK			
HYV	3.7.2023	LIIK.INS.	
VAHV		KUIVATUSKARTTA	KasLissu
ETRS-GK22 N2000	KORVAA OSITTAIN I-K 5300	MITTAKAAVA 1:500, 1:5 000	PIIR N:O IN / IJ 13 264