


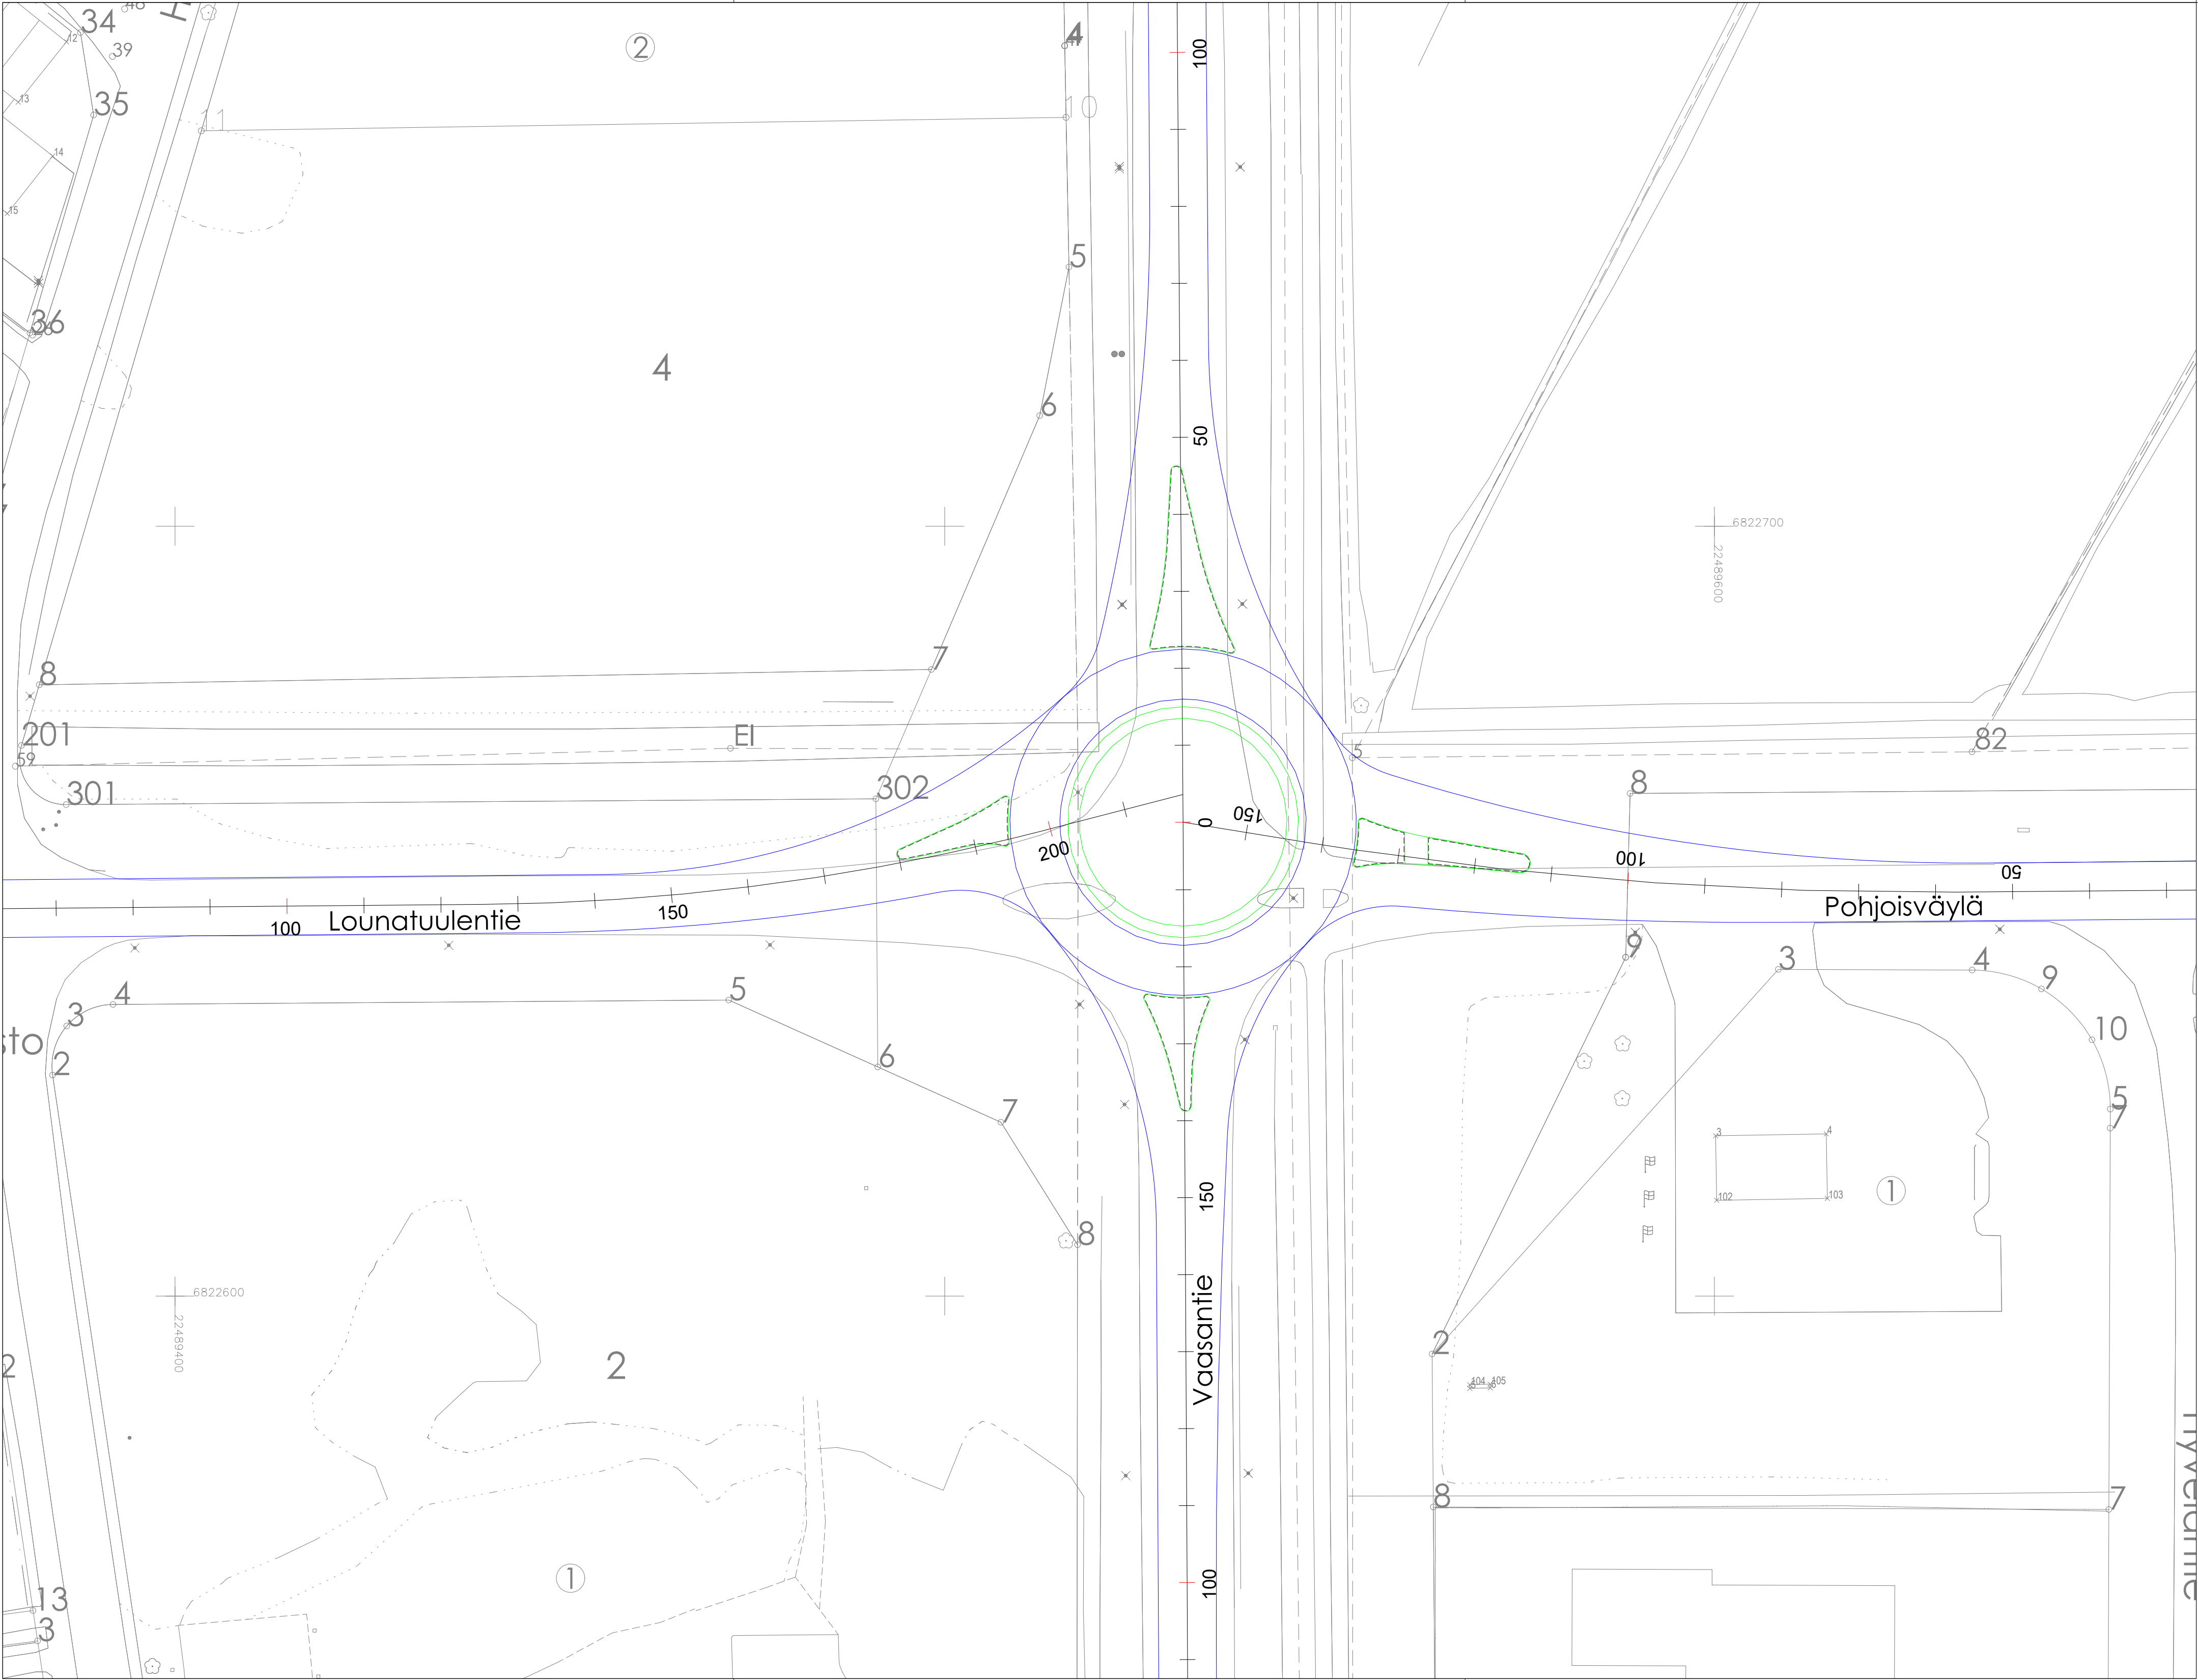

			TYÖMAAN TYÖNJOHTO ON VELVOLLINEN HANKKIMAAN TIEDOT KAAPELIEN JA JOHTIMIEN SIJAINNISTA		
			PORIN KAUPUNKI		
KÄSIT	8.4.2025	Julia Reunavuori	TEKNINEN TOIMIALA		
SUUN	8.4.2025	Julia Reunavuori	INFRAYKSIKKÖ / INFRAJOHTAMINEN		
TARK			VAASANTIE, POHJOISVÄYLÄN JA LOUNATUULENTIEN		
TARK			KIERTOLIITTYMÄ		
HYV			LUONNOS		
VAHV			ASEMAPIIRUSTUS		
ETRS-GK22 N2000		KORVAA KOKONAAN	MITTAKAAVA 1:500		PIIR N:O IN / IJ XX XXX
			KasLissu		