
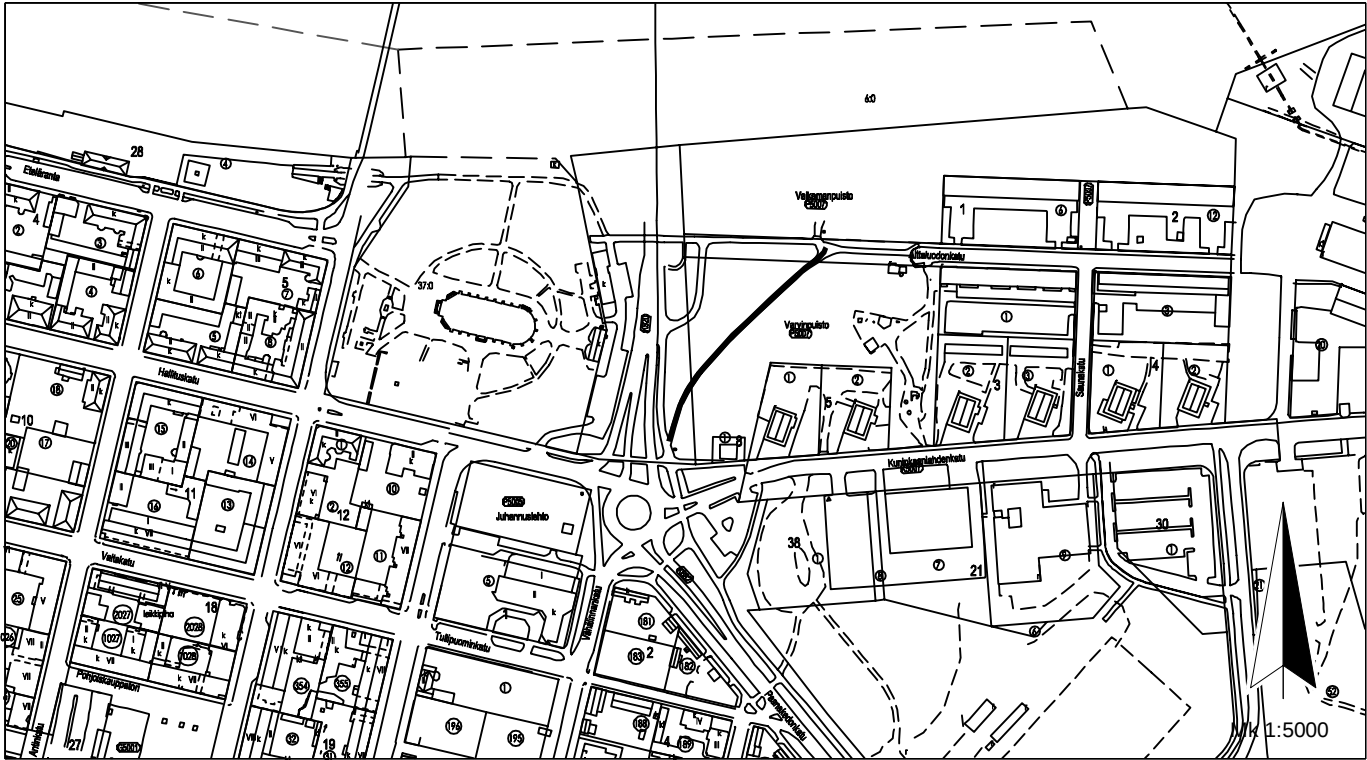


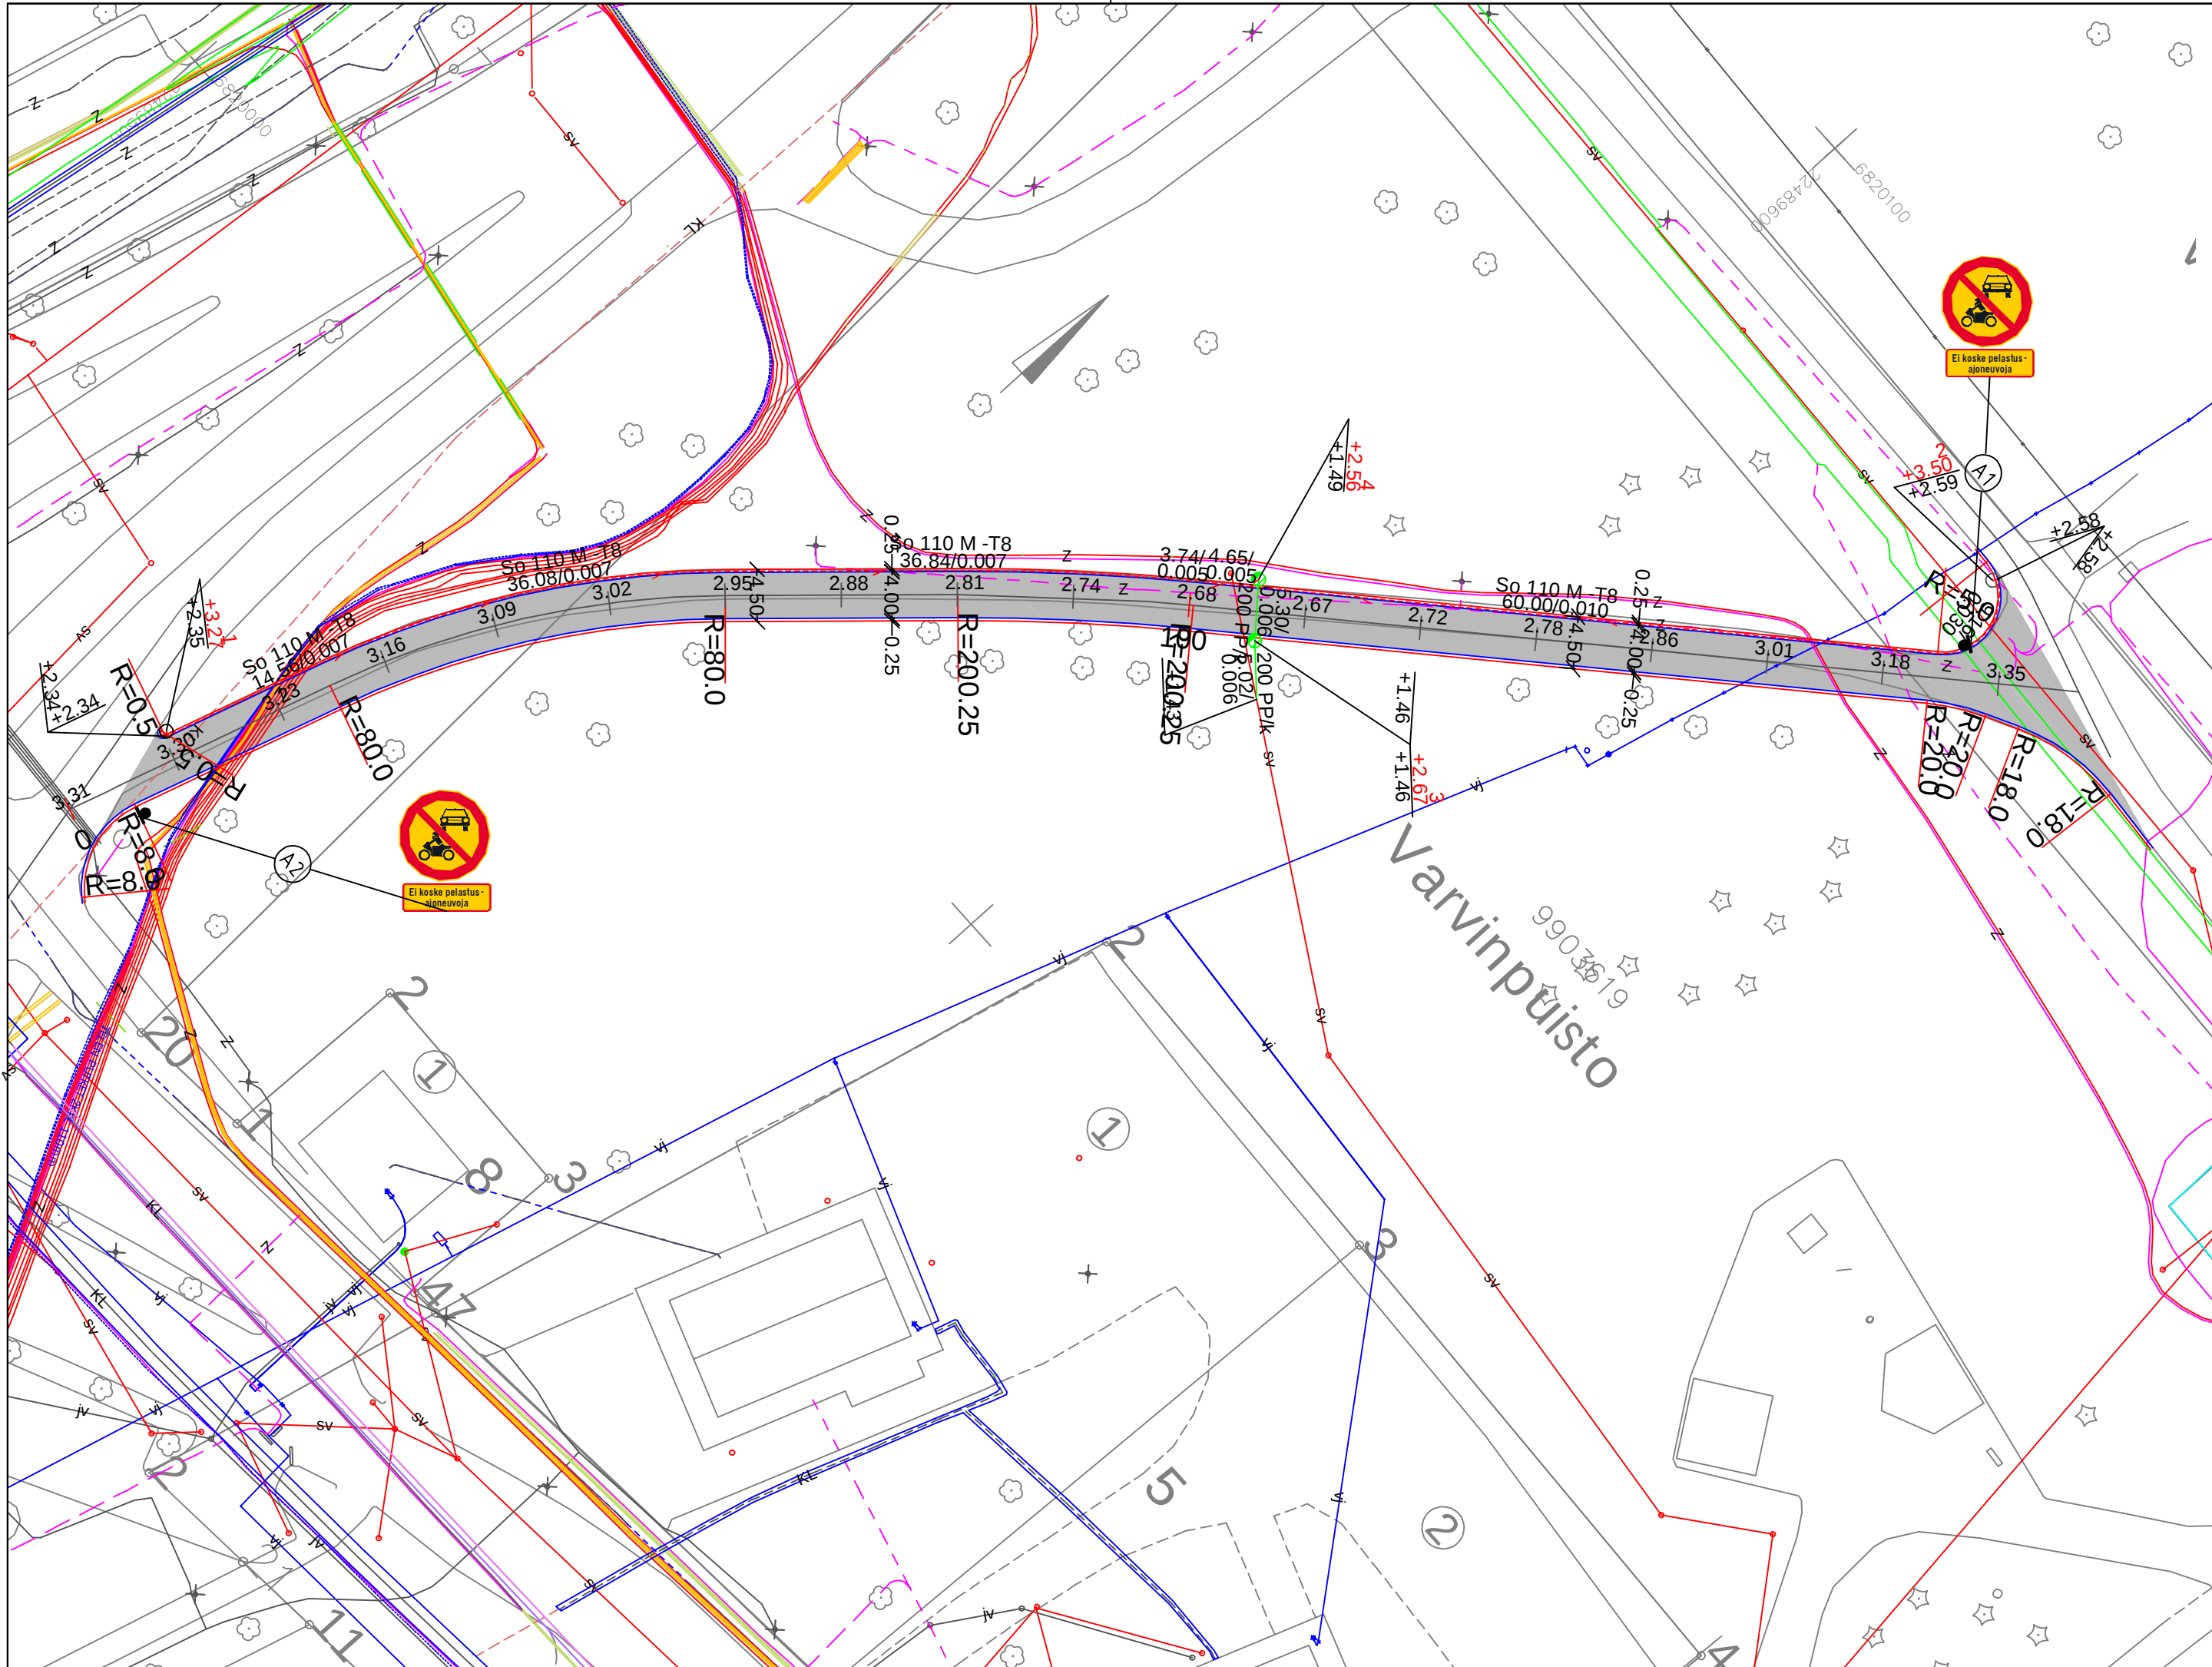

N:O	MUUTOS PVM	KÄSIT	S	T	SELITYS
1.	24.8.2023	MHu			ARKISTONUMERO MUUTETTU 13281 -> 13299

PITUUS- JA TYYPPIPOIKKILEIKKAUKSET IN/IJ 13 282
PAALUTUSMITAT R-asemalla

				TYÖMAAN TYÖNJOHTO ON VELVOLLINEN HANKKIMAAN TIEDOT KAAPELIEN JA JOHTIMIEN SIJAINNISTA	
KÄSIT	27.6.2023	Irma Lehto		PORIN KAUPUNKI	
	27.6.2023	Irma Lehto		TEKNINEN TOIMIALA	
SUUN				INFRAYKSIKKÖ / INFRAJOHTAMINEN	
TARK				VARVINPUISTON JALANKULKU- JA PYÖRÄTIEN	
TARK				PERUSPARANTAMINEN	
HYV	27.6.2023	LIIK.INS.			
VAHV				ASEMAPIIRUSTUS	
ETRS-GK22 N2000				MITTAKAAVA 1:500, 1:5 000	PIIR N:O IN / IJ 13 299