

KUIVATUS

PITUUSLEIKKAUS 1:1000/1:100

OTTOLAURINTIE

▽ 30 v o

▽ 25

S=1000.0
S=1000.0

0.00303-0.0027

0.0087

0.0071 -0.0259

Ojanpohja vas.
Ojanpohja oik.

SVK 8 SVK 7



SVK 5

SOK 7 SOK 8

Suunnitelma päättyy pl. 78.75 SVK 13

	0+00	0+05	0+10	0+20	0+30	0+40	0+50	0+60	0+70	0+78.75
Päälys rakenne	F-75									
Poikkileikkaus										
Vesijohto										
Jätevesi putken laatu Kaltevuus / Vesijuoksu										
Sadevesi putken laatu Kaltevuus / Vesijuoksu	+26.29 +26.29	PP 200 33.18/0.005	+26.46 +26.46	PP 200 14.54/0.006	+26.65					
Matka	3.25	5.05	11.40	40.51	16.50	5.29				
Pituus / kaltevuus	0.00	0.00	0.00	0.0087	S = 500 -0.0259	78.75				
Tasausviivan korkeus	28.60	28.50	28.56	28.65	28.73	28.82	28.89	28.80		
Maanpinnan korkeus	28.55	28.44	28.54	28.65	28.71	28.77	28.84	28.80		

q₀=0.030 q_v=0.030 q₀=0.015

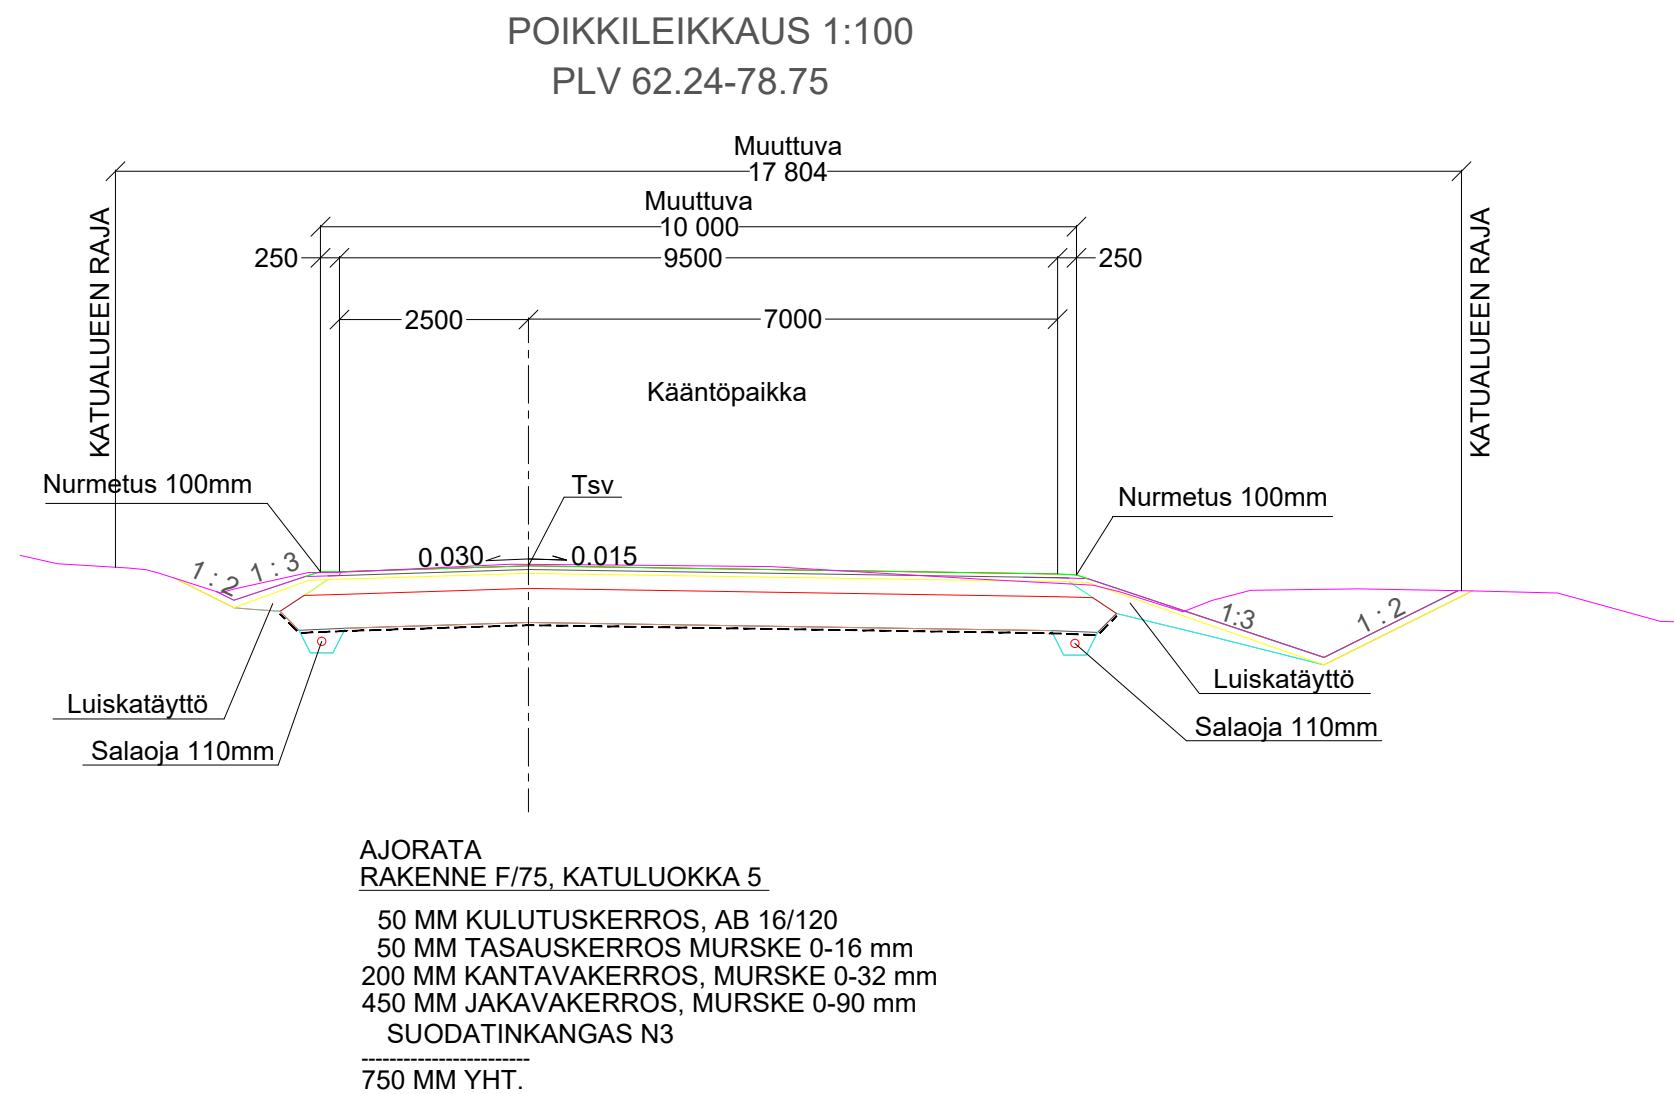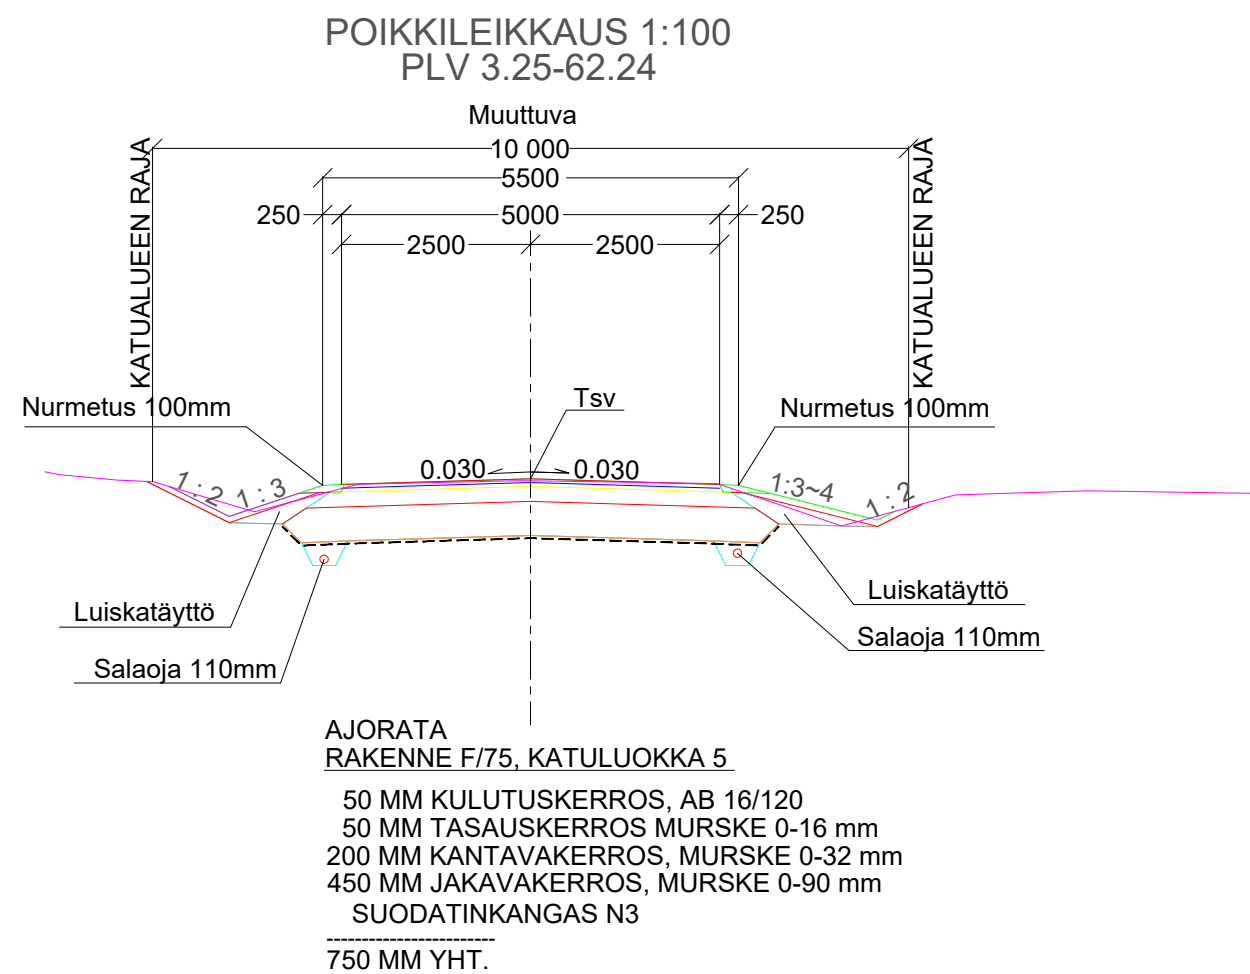

ASEMAPIIRUSTUKSET IN/IJ 13310, IN/IJ 13311
KUIVATUSKARTAT IN/IJ 13312 JA IN/IJ 13313
PITUUS- JA POIKKILEIKKAUKSET IN/IJ 13315,
IN/IJ 13316, IN/IJ 13317, IN/IJ 13318, IN/IJ 13319

			TYÖMAAN TYÖNJOHTO ON VELVOLLINEN HANKKIMAAN TIEDOT KAAPELIEN JA JOHTIMIEN SIJAINNISTA	
			PORIN KAUPUNKI TEKNINEN TOIMIALA	
PIIR	15.11.2023	Pasi Kallunki		
SUUN	15.11.2023		INFRAYKSIKKÖ / INFRAJOHTAMINEN	
TARK	25.1.2024		HELLINPOLUN PERUSPARANTAMINEN	
TARK				
HYV	3.4.2024	LIIK.INS.		
HYV			PITUUS- JA POIKKILEIKKAUKSET	
		KORVAA KOKONAAN 10949	MITTAKAAVA 1:1000, 1:100, 1:100	PIIR. N:O IN/IJ 133 14