


LAURINTIE

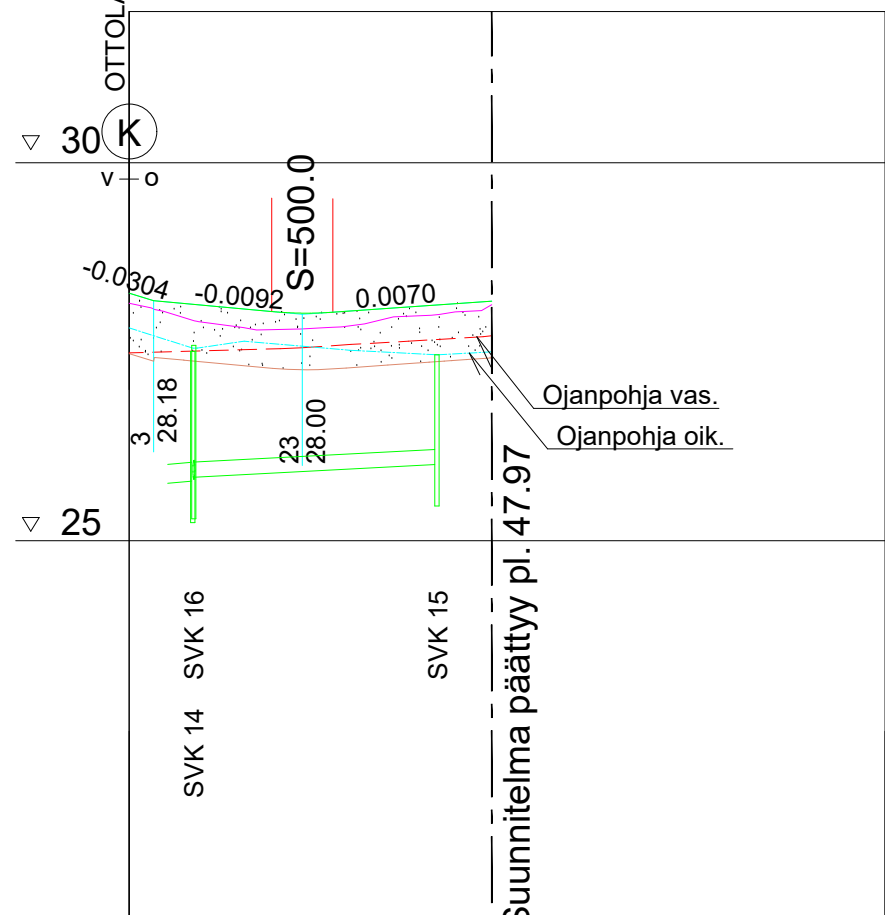

F-75

25.84	PP 250 48.17/0.005	26.01
-------	-----------------------	-------


3.25	8.10	
0.00	15.61 S	21.01
-0.0092	18.86	0.0070
26.96	500	47.97

28.27	
28.11	
28.02	
28.04	
28.11	

[illegible]


POIKKILEIKKAUS 1:100
PLV 3.25-28.72

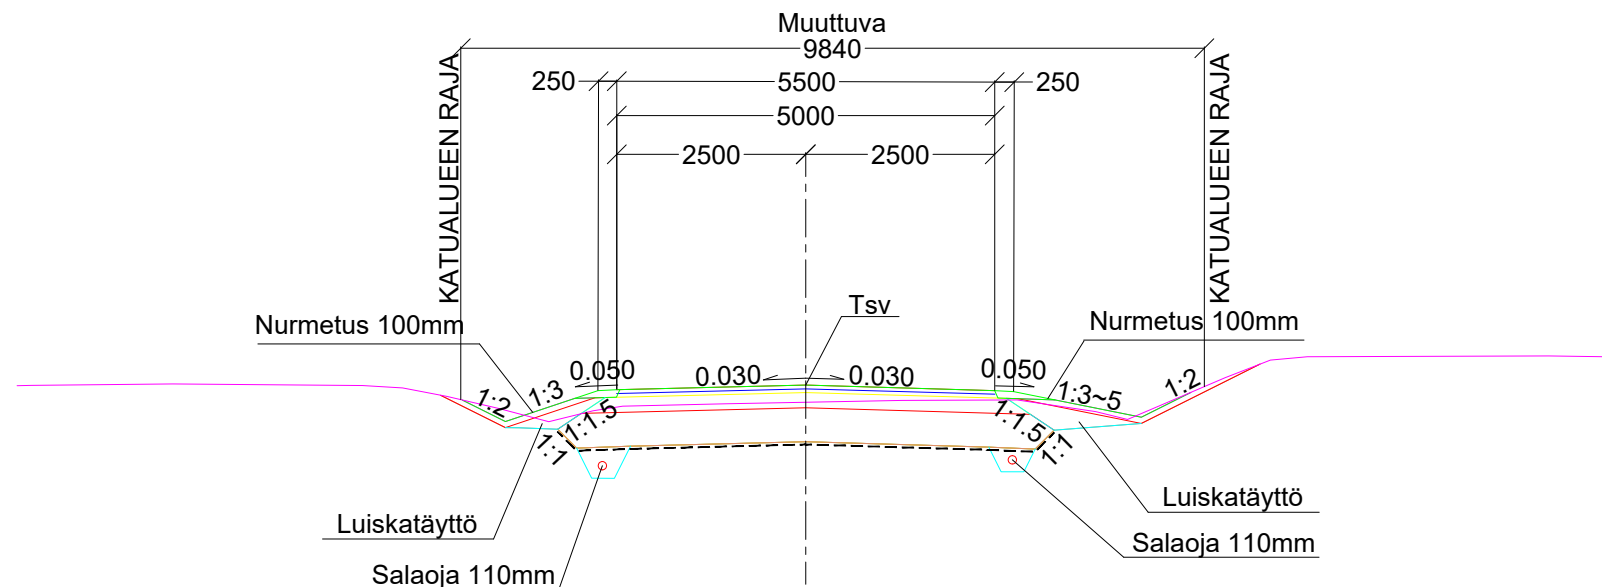


AJORATA
RAKENNE F/75, KATULUOKKA 5

50 MM KULUTUSKERROS, AB 16/120
50 MM TASAUSKERROS MURSKE 0-16 mm
200 MM KANTAVAKERROS, MURSKE 0-32 mm
450 MM JAKAVAKERROS, MURSKE 0-90 mm
SUODATINKANGAS N3

750 MM YHT.

POIKKILEIKKAUS 1:100
PLV 28.72-47.97

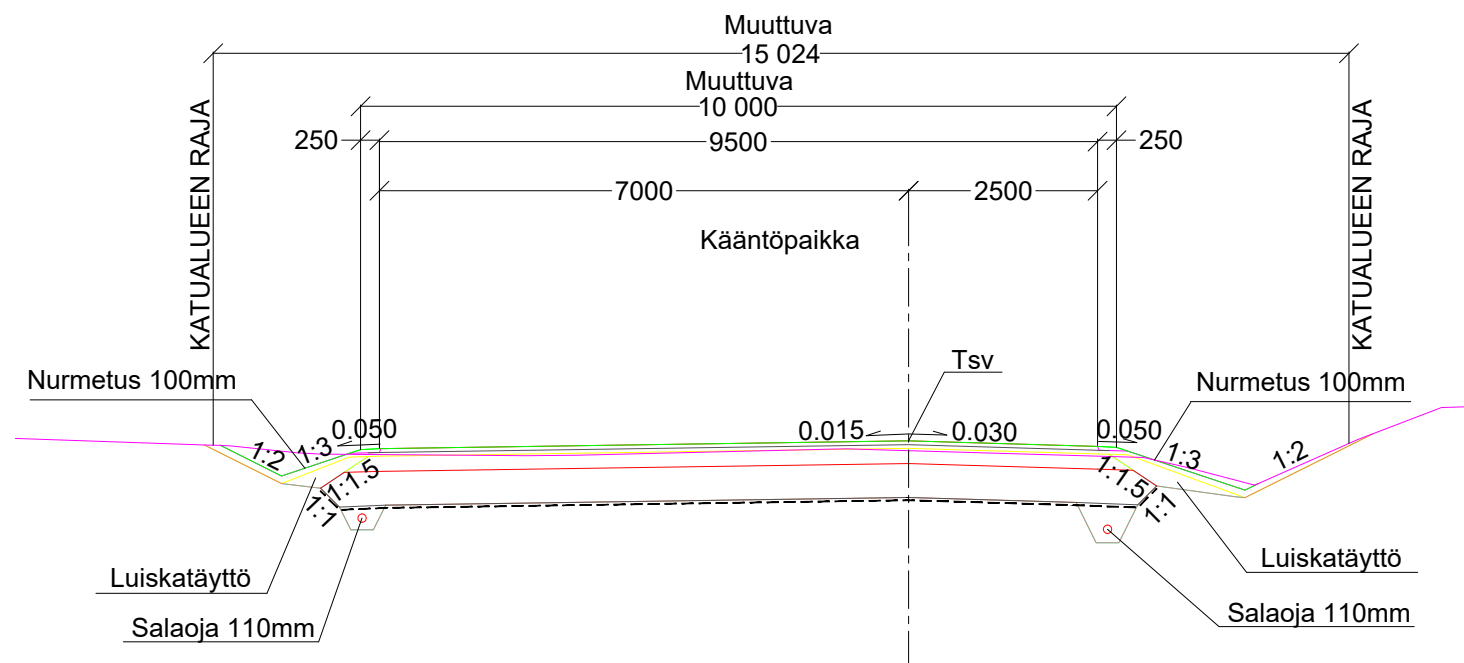

AJORATA
RAKENNE F/75, KATULUOKKA 5

50 MM KULUTUSKERROS, AB 16/120
50 MM TASAUSKERROS MURSKE 0-16 mm
200 MM KANTAVAKERROS, MURSKE 0-32 mm
450 MM JAKAVAKERROS, MURSKE 0-90 mm
SUODATINKANGAS N3

750 MM YHT.

ASEMAPIIRUSTUKSET IN/IJ 13310, IN/IJ 13311
KUIVATUSKARTAT IN/IJ 13312 JA IN/IJ 13313
PITUUS- JA POIKKILEIKKAUKSET IN/IJ 13316, IN/IJ 13317,
IN/IJ 13318, IN/IJ 13319

			TYÖMAAN TYÖNJOHTO ON VELVOLLINEN HANKKIMAAN TIEDOT KAAPELIEN JA JOHTIMIEN SIJAINNISTA	
			PORIN KAUPUNKI TEKNINEN TOIMIALA	
PIIR	15.11.2023	Pasi Kallunki		
SUUN	15.11.2023		INFRAYKSIKKÖ / INFRAJOHTAMINEN	
TARK	25.1.2024		KAARINANPOLUN PERUSPARANTAMINEN	
TARK				
HYV	3.4.2024	LIIK.INS.		
HYV			PITUUS- JA POIKKILEIKKAUKSET	
		KORVAA KOKONAAN 10950	MITTAKAAVA 1:1000, 1:100, 1:100	PIIR. N:O IN/IJ 133 15