
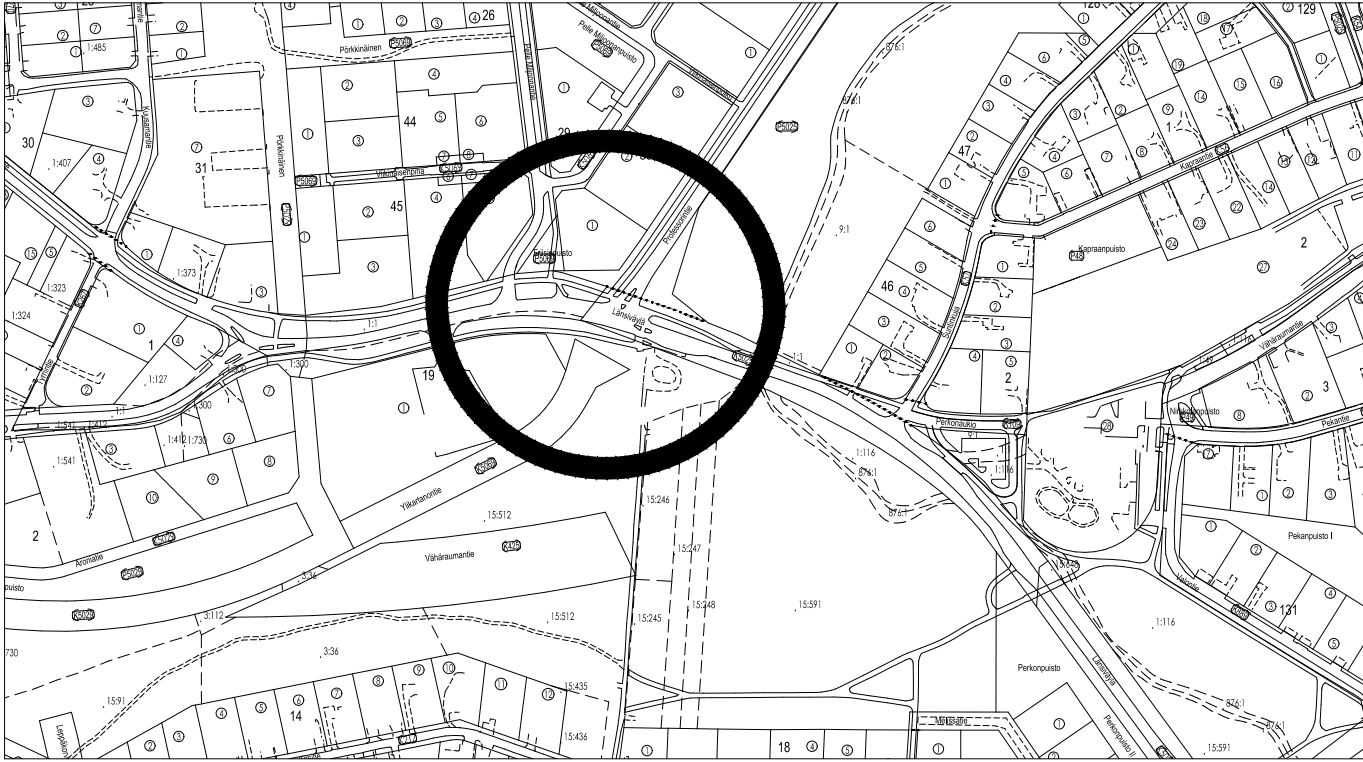


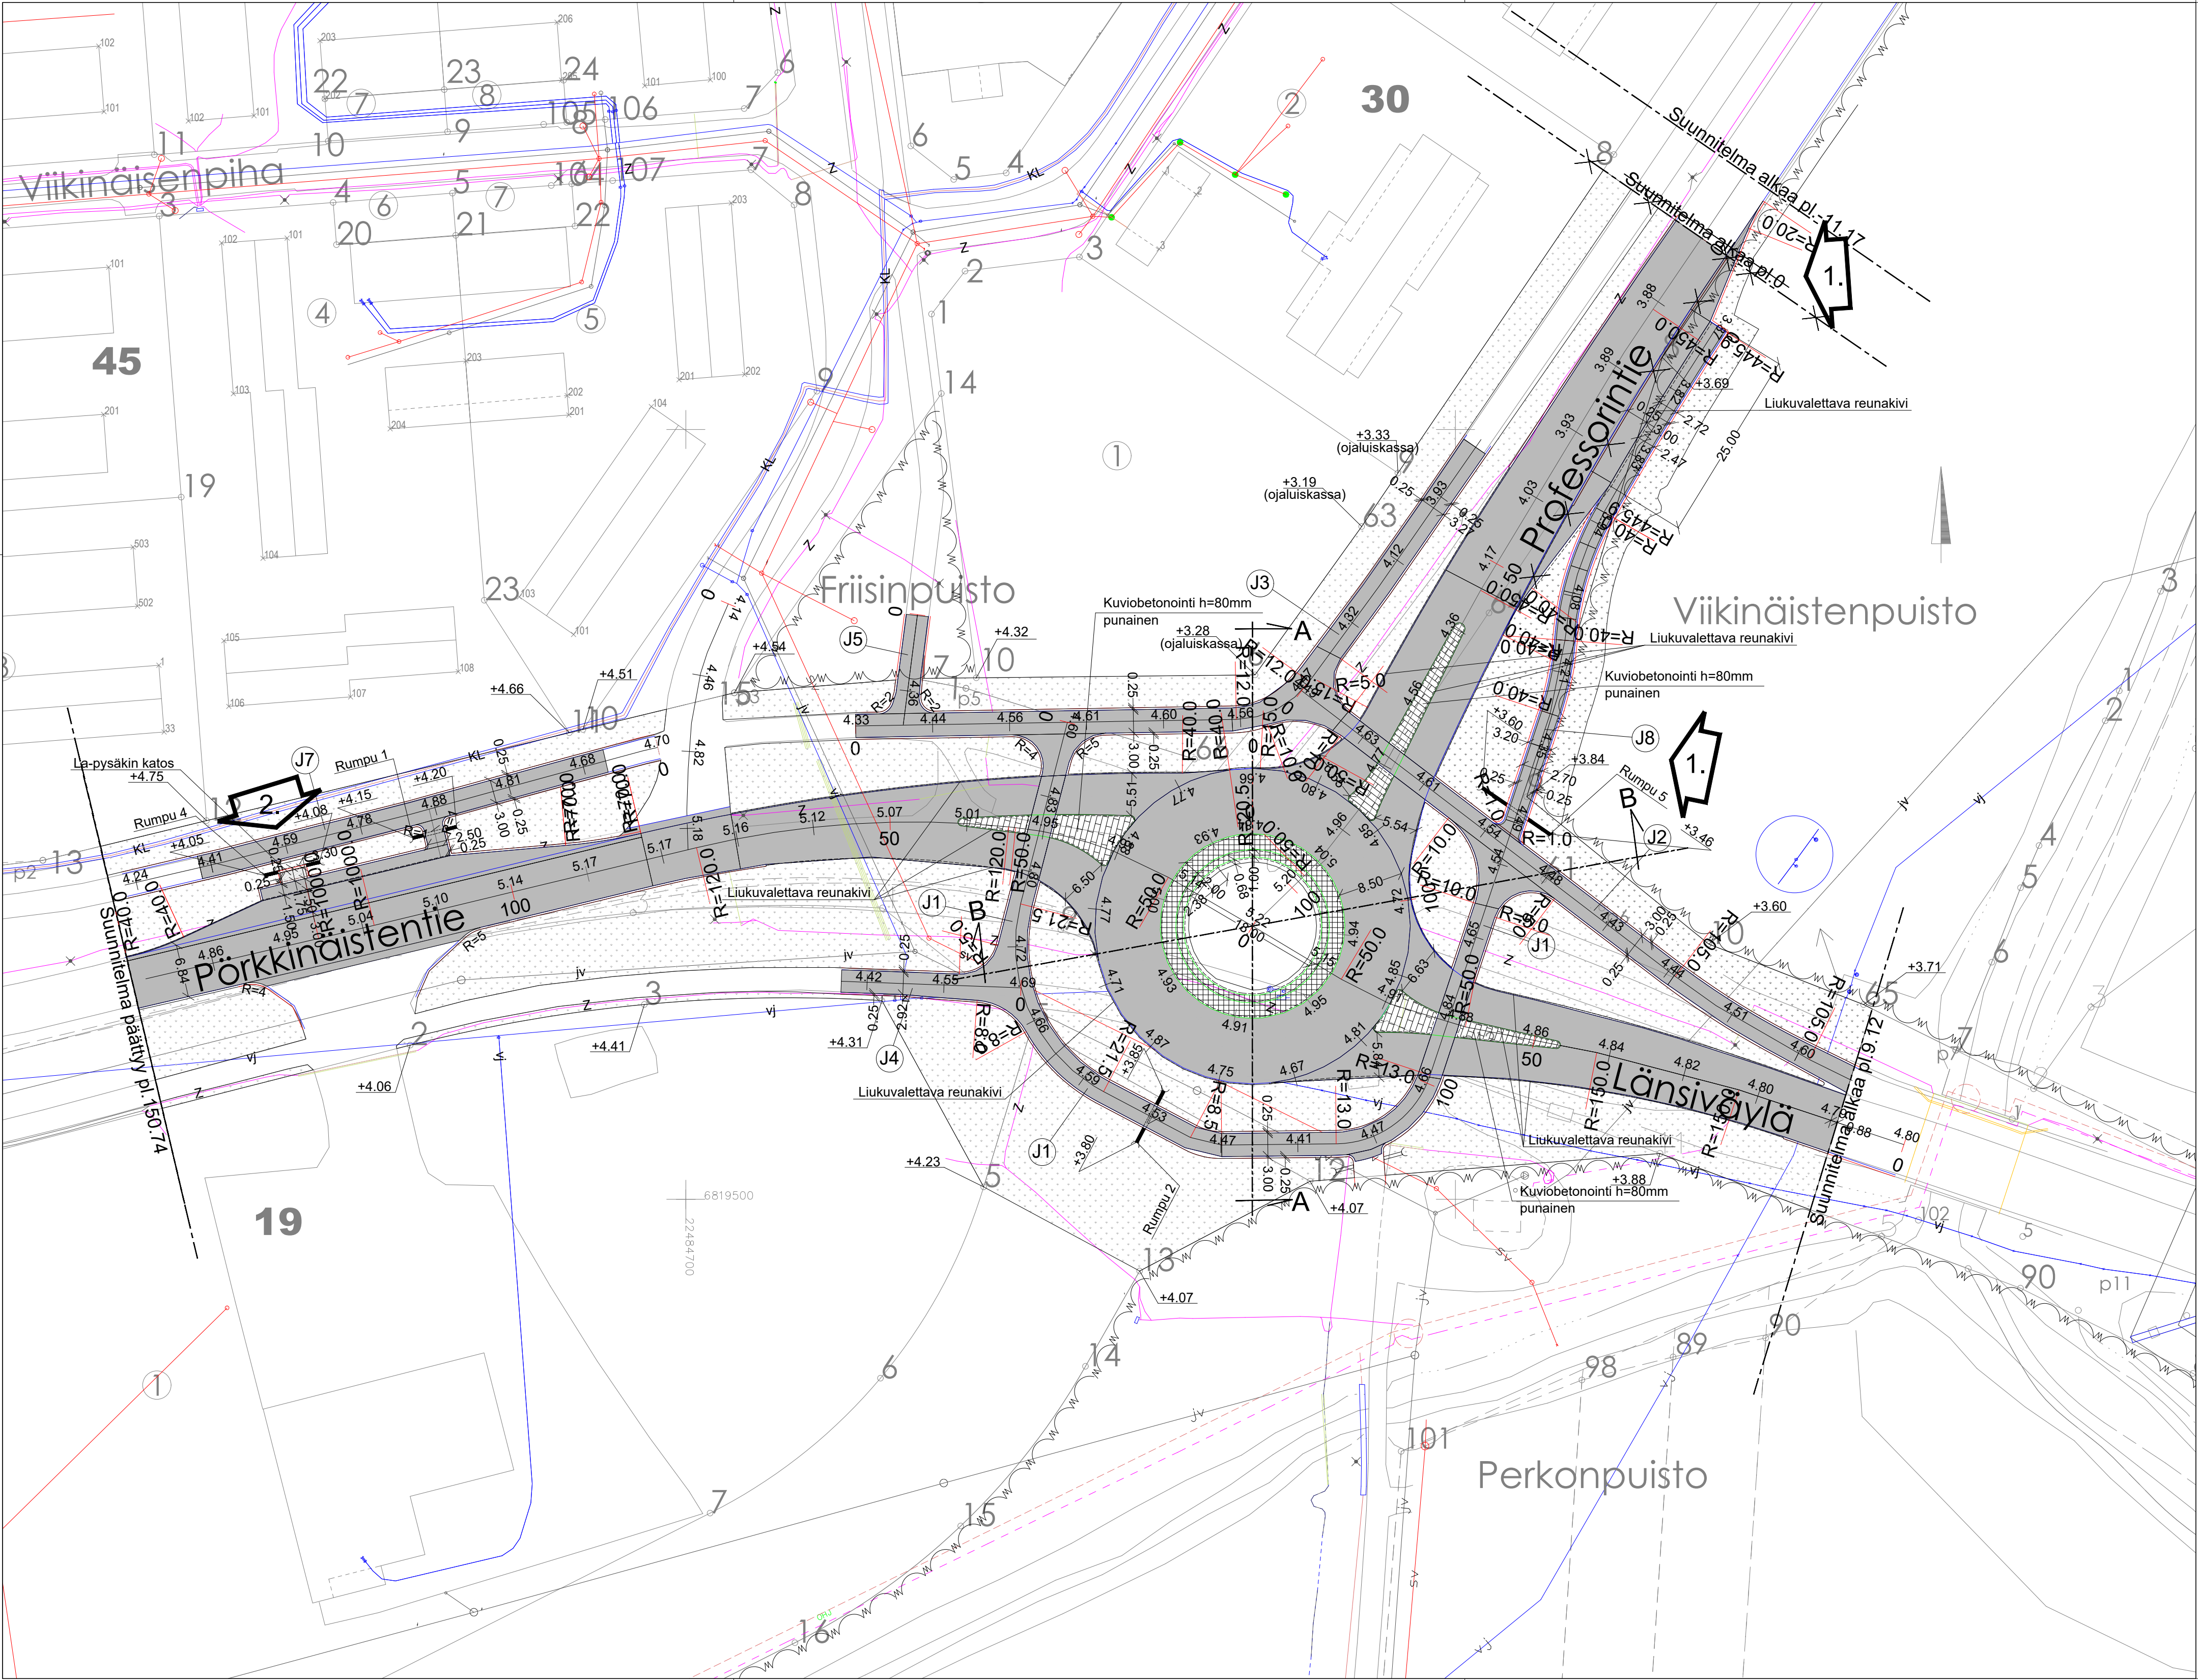

N:O	MUUTOS PVM	P	S	T
1.	15.9.2024	IL	IL	EL LISÄTTY LINJA-AUTOPYSÄKKI JA JK+PP-TIE J8, KUIVATUSTA MUUTETTU
2.	15.9.2024	IL	IL	EL LISÄTTY LINJA-AUTOPYSÄKILLE KATOS JA RUMPU

PITUUS- JA TYYPPIPOIKKILEIKKAUKSET IN/IJ 13 391

KUIVATUSKARTTA IN/IJ 13 351
PITUUS- JA TYYPPIPOIKKILEIKKAUKSET IN/IJ 13 348, 13 349, 13 350,
13 352, 13 353, 13 354 JA 13 355
LEIKKAUKSET A-A JA B-B IN/IJ 13 356
LIIKENNESUUNNITELMA IN/IJ 13 357
VIHERSUUNNITELMA IN/IJ 13 358
PAALUTUSMITAT R-asemalla

			TYÖMAAN TYÖNJOHTO ON VELVOLLINEN HANKKIMAAN TIEDOT KAAPELIEN JA JOHTIMIEN SIJAINNISTA
KÄSIT	29.2.2024	Irma Lehto	PORIN KAUPUNKI TEKNINEN TOIMIALA
SUUN	29.2.2024		INFRAYKSIKKÖ / INFRAJOHTAMINEN
TARK	31.10.24		PÖRKKINÄSTENTIENTIEN, PROFESSORINTIEN JA LÄNSIVÄYLÄN KIERTOLIITTYMÄ
HYV	3.6.2024	LIIK.INS.	
VAHV	9.12.2003	TELA	ASEMAPIIRUSTUS
ETRS-GK22 N2000	KORVAA KOKONAAN AT/ks 9146, 9147	MITTAKAAVA 1:500, 1:5 000	KasLissu
		PIIR N:O IN / IJ 13 347	