


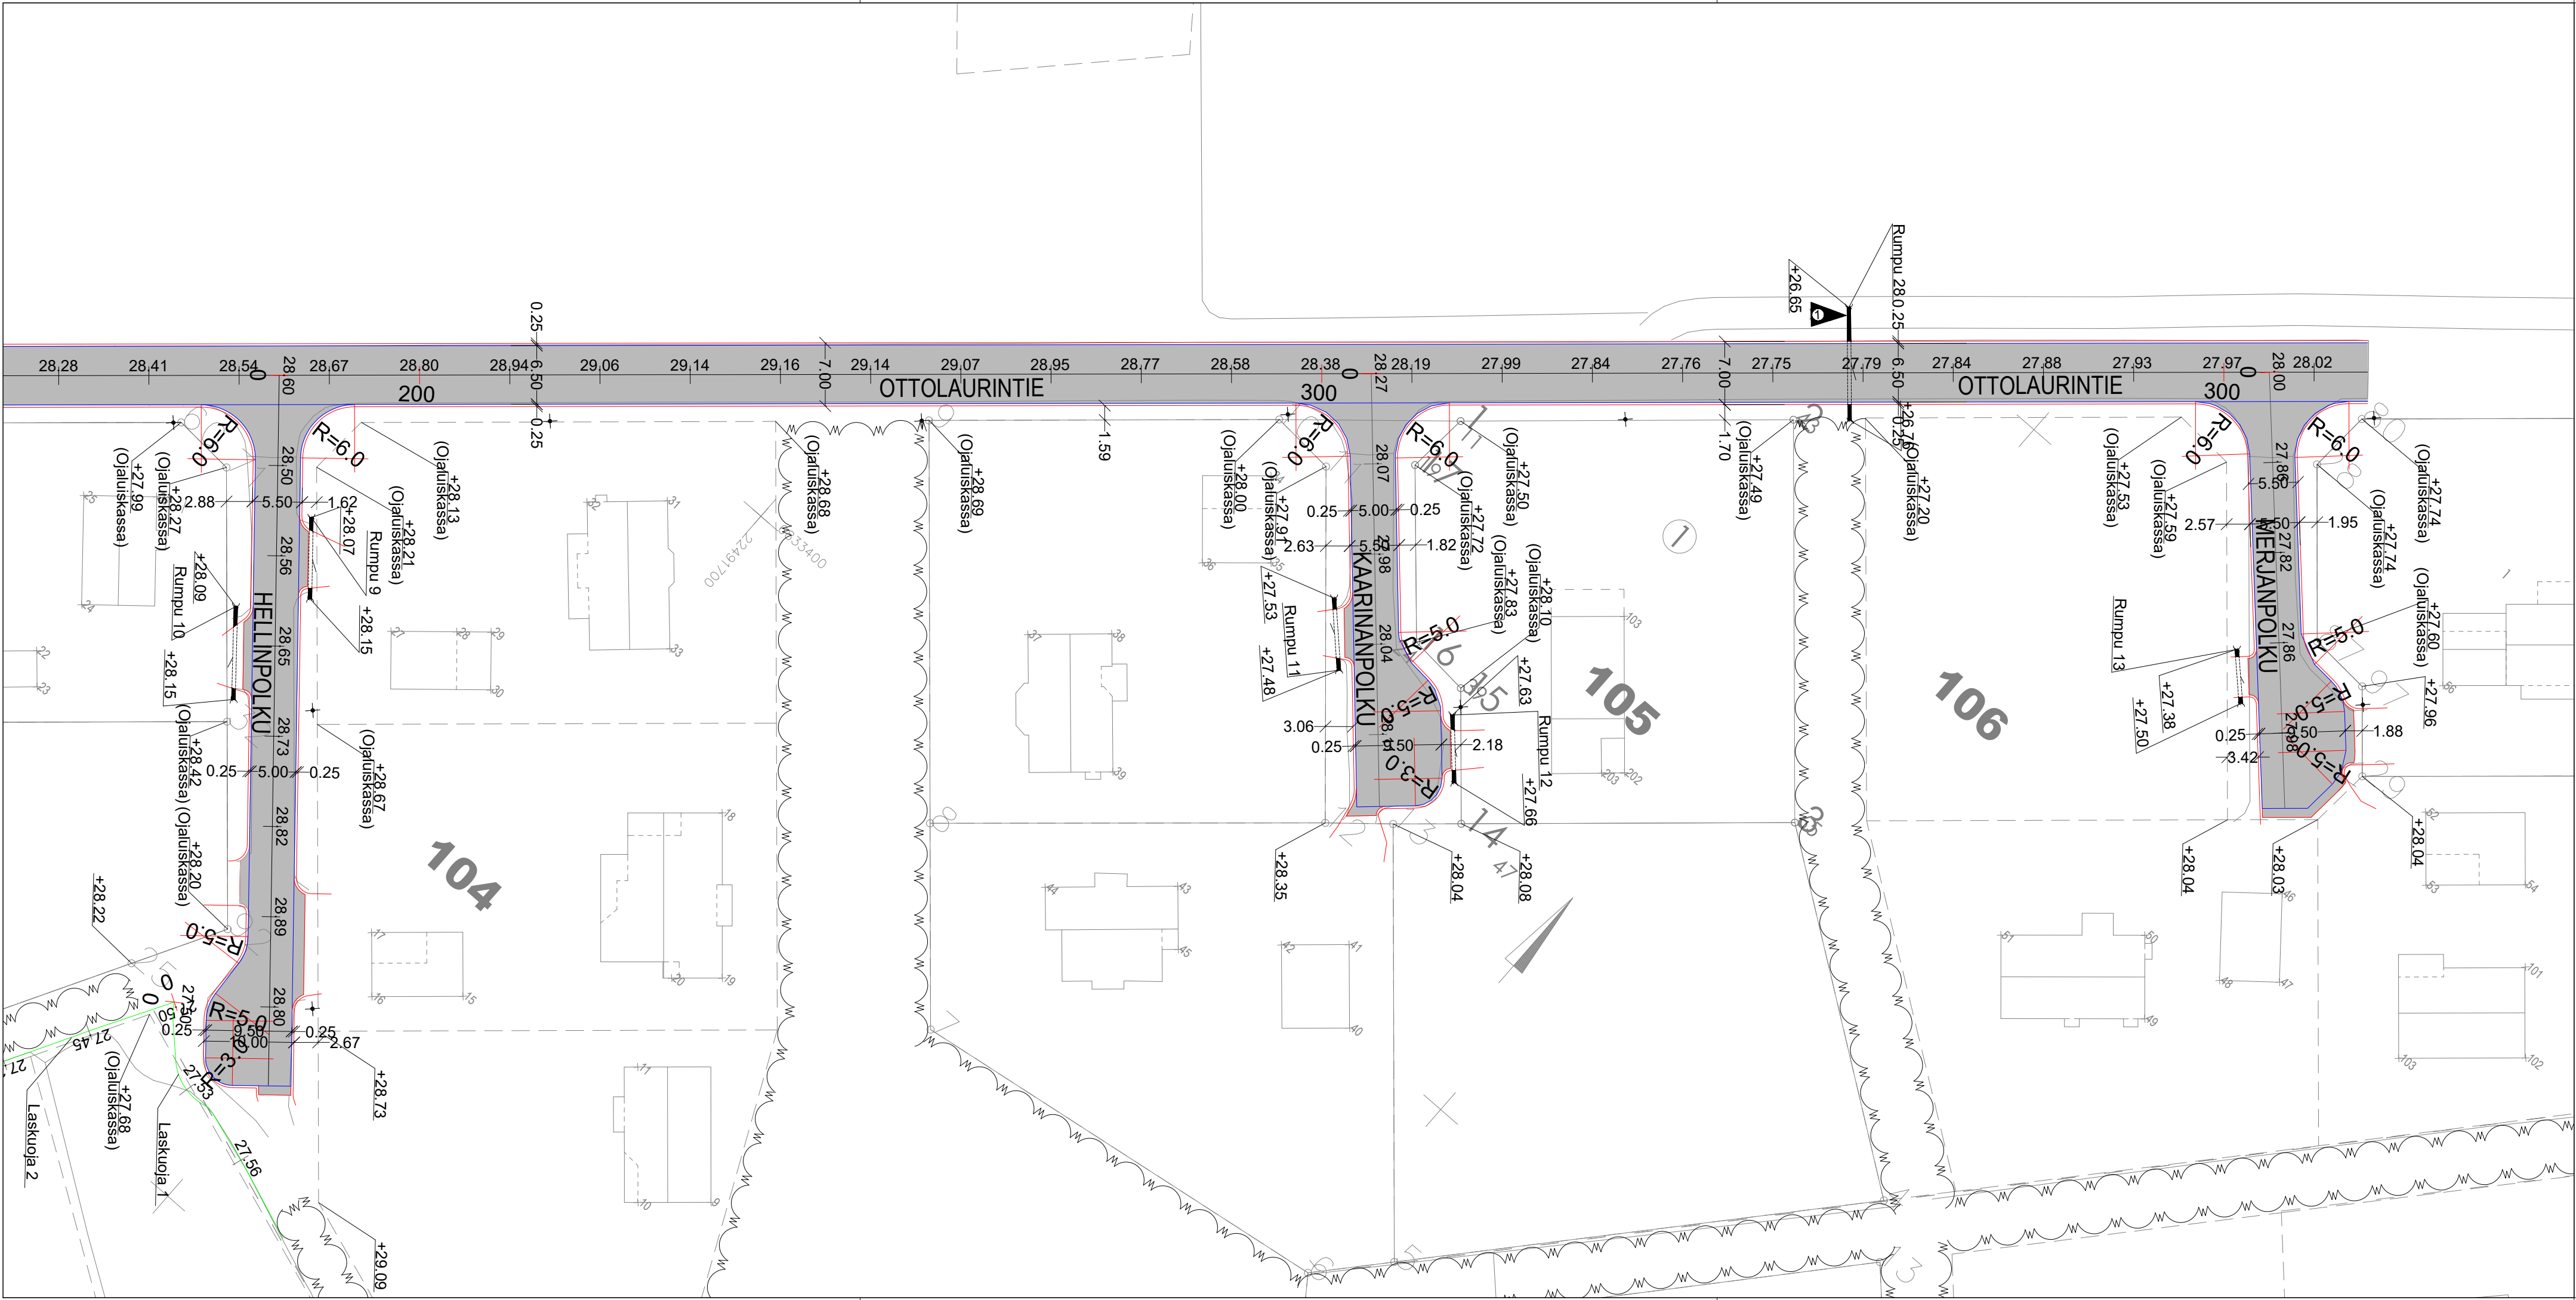

N:O	MUUTOS PVM	KÄSIT	S	T	SELITYS
1.	7.3.2025	IL	IL	ER	LISÄTTY RUMPU

ASEMAPIIRUSTUS IN/IJ 13310
KUIVATUSKARTAT IN/IJ 13312 JA IN/IJ 13313
PITUUS- JA POIKKILEIKKAUKSET IN/IJ 13314, IN/IJ 13315,
IN/IJ 13316, IN/IJ 13317, IN/IJ 13318, IN/IJ 13319

			TYÖMAAN TYÖNJOHTO ON VELVOLLINEN HANKKIMAAN TIEDOT KAAPELIEN JA JOHTIMIEN SIJAINNISTA		
PIIR	15.11.2023	Irma Lehto	PORIN KAUPUNKI		
SUUN	15.11.2023	Irma Lehto	TEKNINEN PALVELUKESKUS		
TARK	15.11.2023		INFRAYKSIKKÖ / INFRAJOHTAMINEN		
TARK	15.11.2023		OTTOLAURINTIEN PERUSPARANTAMINEN PLV. 170-415.94		
HYV			HELLINPOLUN, KAARINANPOLUN JA MERJANPOLUN		
HYV			PERUSPARANTAMINEN		
HYV	3.4.2024	LIIK.INS.	ASEMAPIIRUSTUS		
		KORVAA KOKONAAN 10945	MITTAKAAVA 1:500, 1:10 000		PIIR. N:O IN/IJ 133 11