

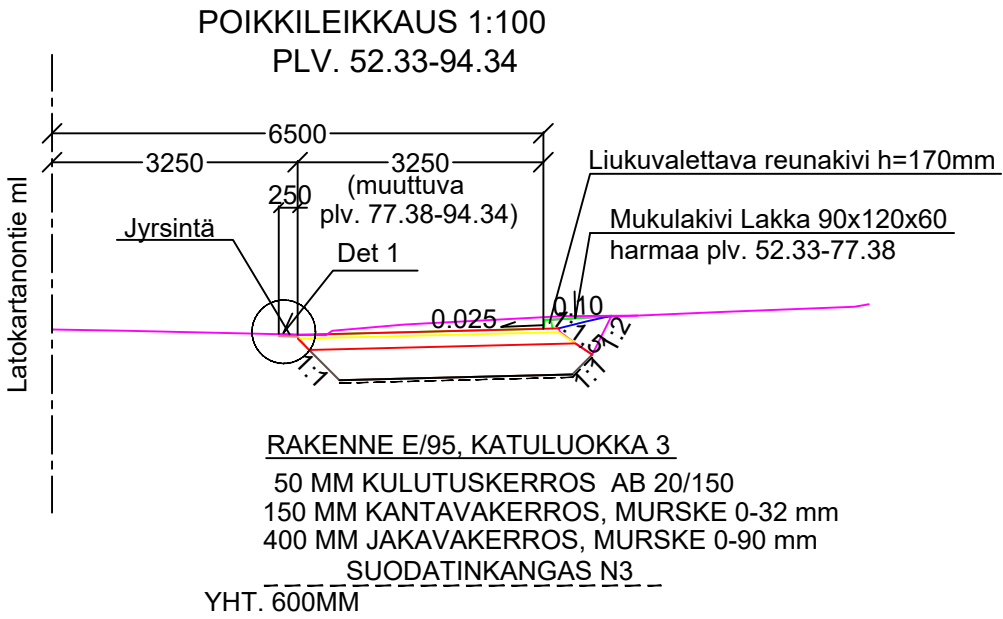
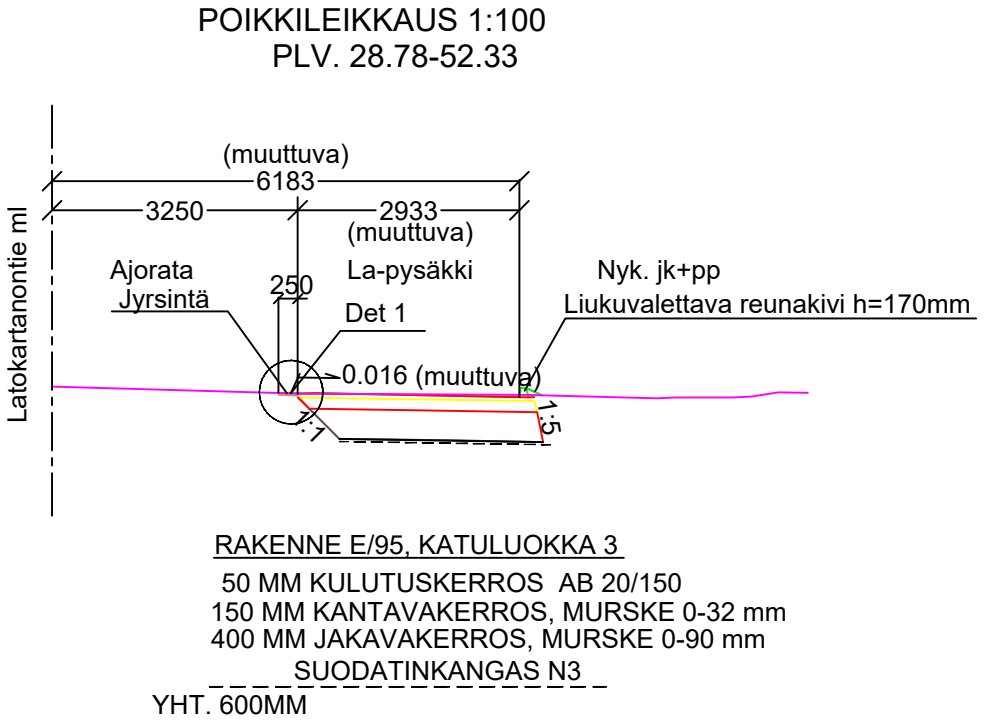


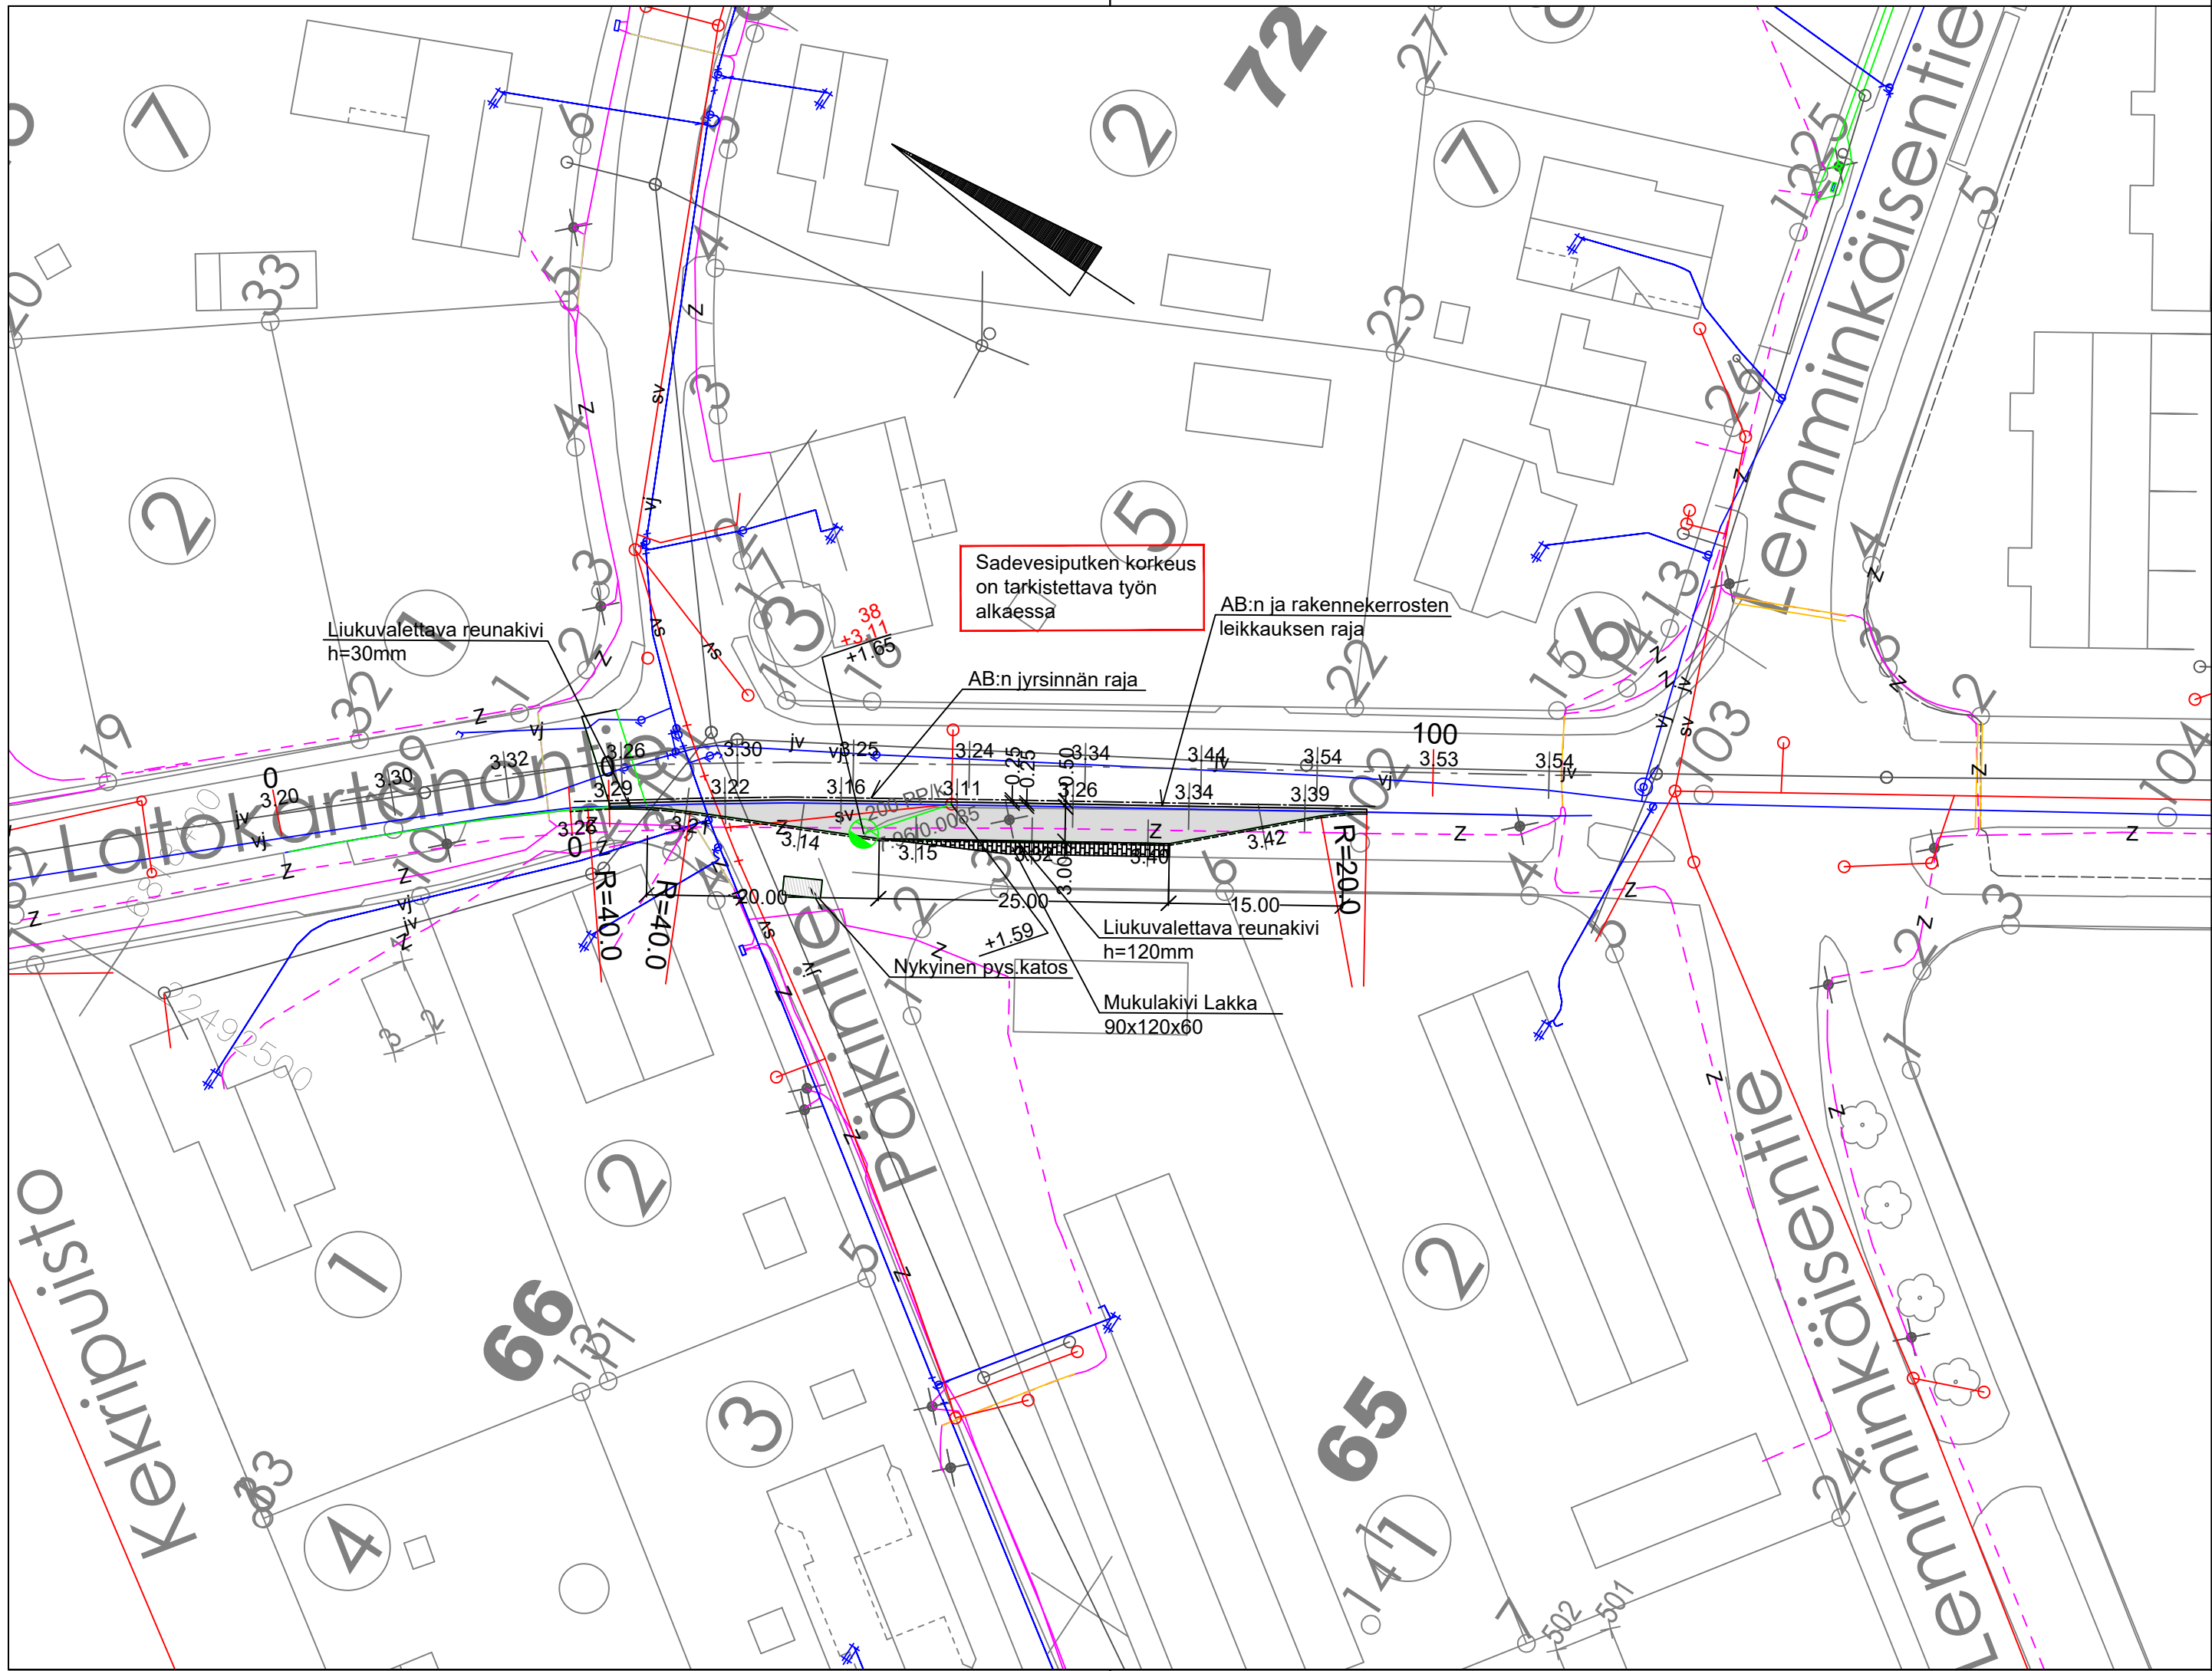

UUDEN JA VANHAN PÄLLYSTEEN RAJAKOHTA, DETALJI 1:10

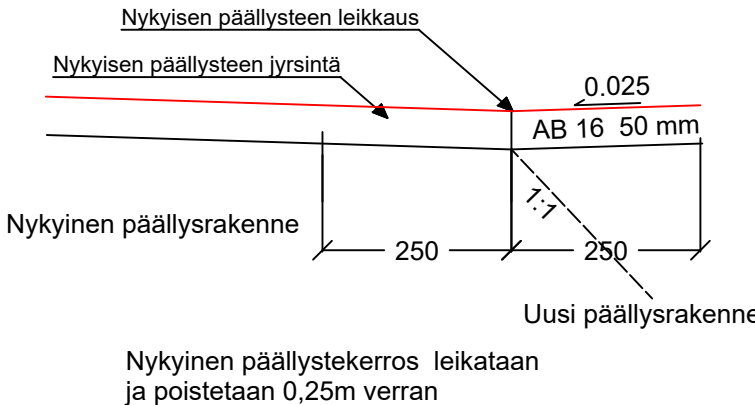

			TYÖMAAN TYÖNJOHTO ON VELVOLLINEN HANKKIMAAN TIEDOT KAAPELIEN JA JOHTIMIEN SIJAINNISTA	
KÄSIT			PORIN KAUPUNKI TEKNINEN TOIMIALA INFRAYKSIKKÖ / INFRAJOHTAMINEN	
SUUN	25.7.2024	Irma Lehto	LATOKARTANONTIEN LINJA-AUTOPYSÄKKI	
TARK	19.8.2024	Eva Rönkä	VÄLILLE PÄKINTE-LEMMINKÄISENTIE	
TARK	19.8.2024	Juha Lassi	ASEMAPIIRUSTUS	
HYV	20.9.2024	LIUK. INS.	TYYPPIPOIKKILEIKKAUKSET	
VAHV	27.4.1981	Kaup.hallitus	KasLissu	
ETRS-GK22 N2000	Korvaa osittain I-K 6064		MITTAKAAVA 1:500, 1:5 000, 1:100, 1:10	PIIR N:O IN / IJ 13 388