
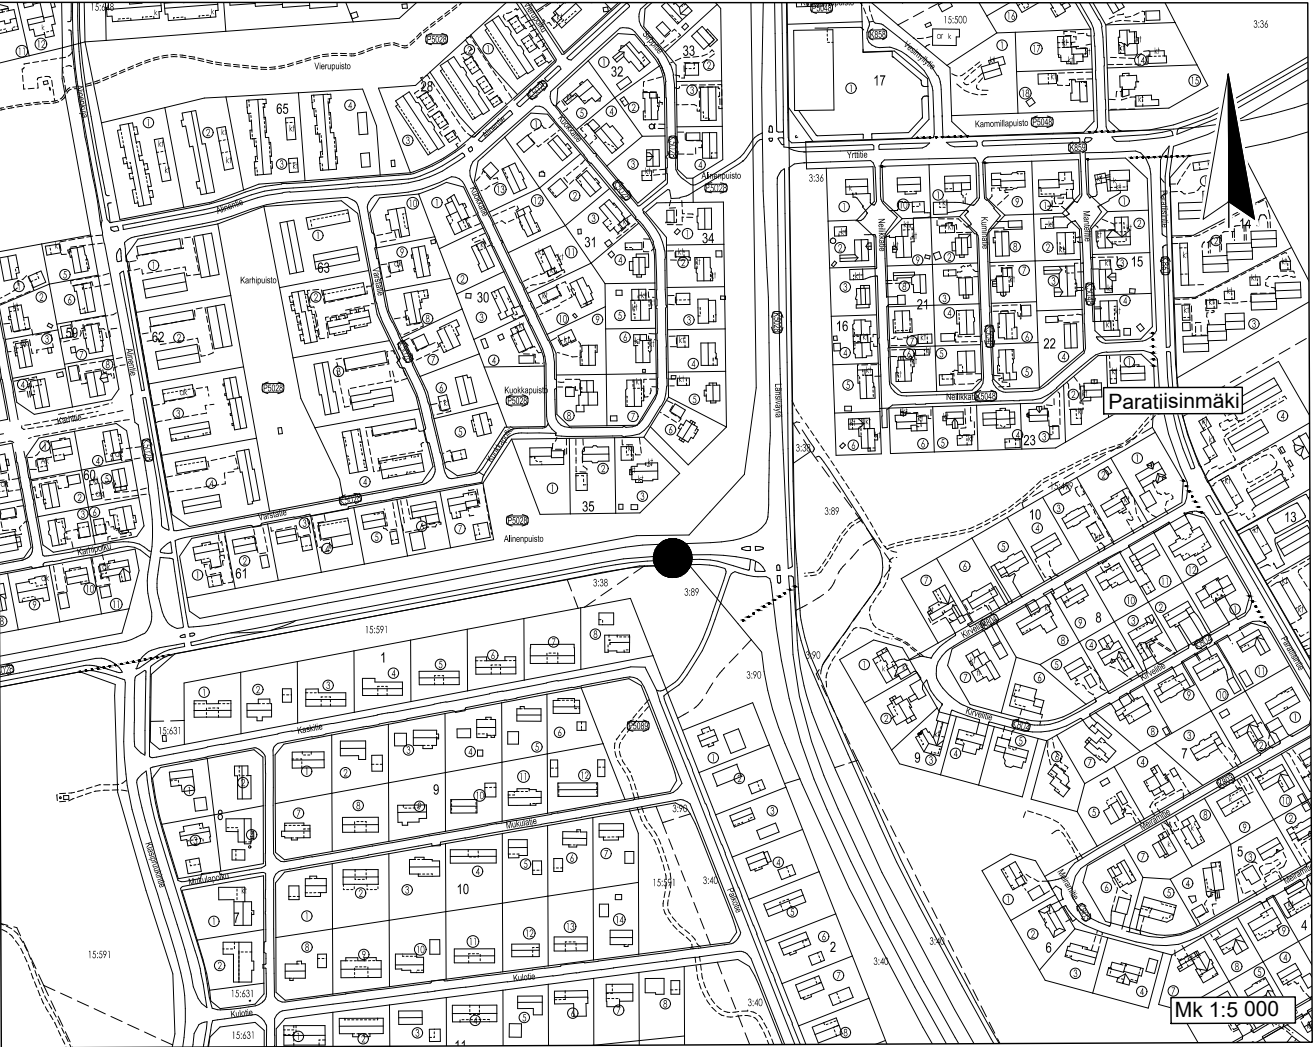


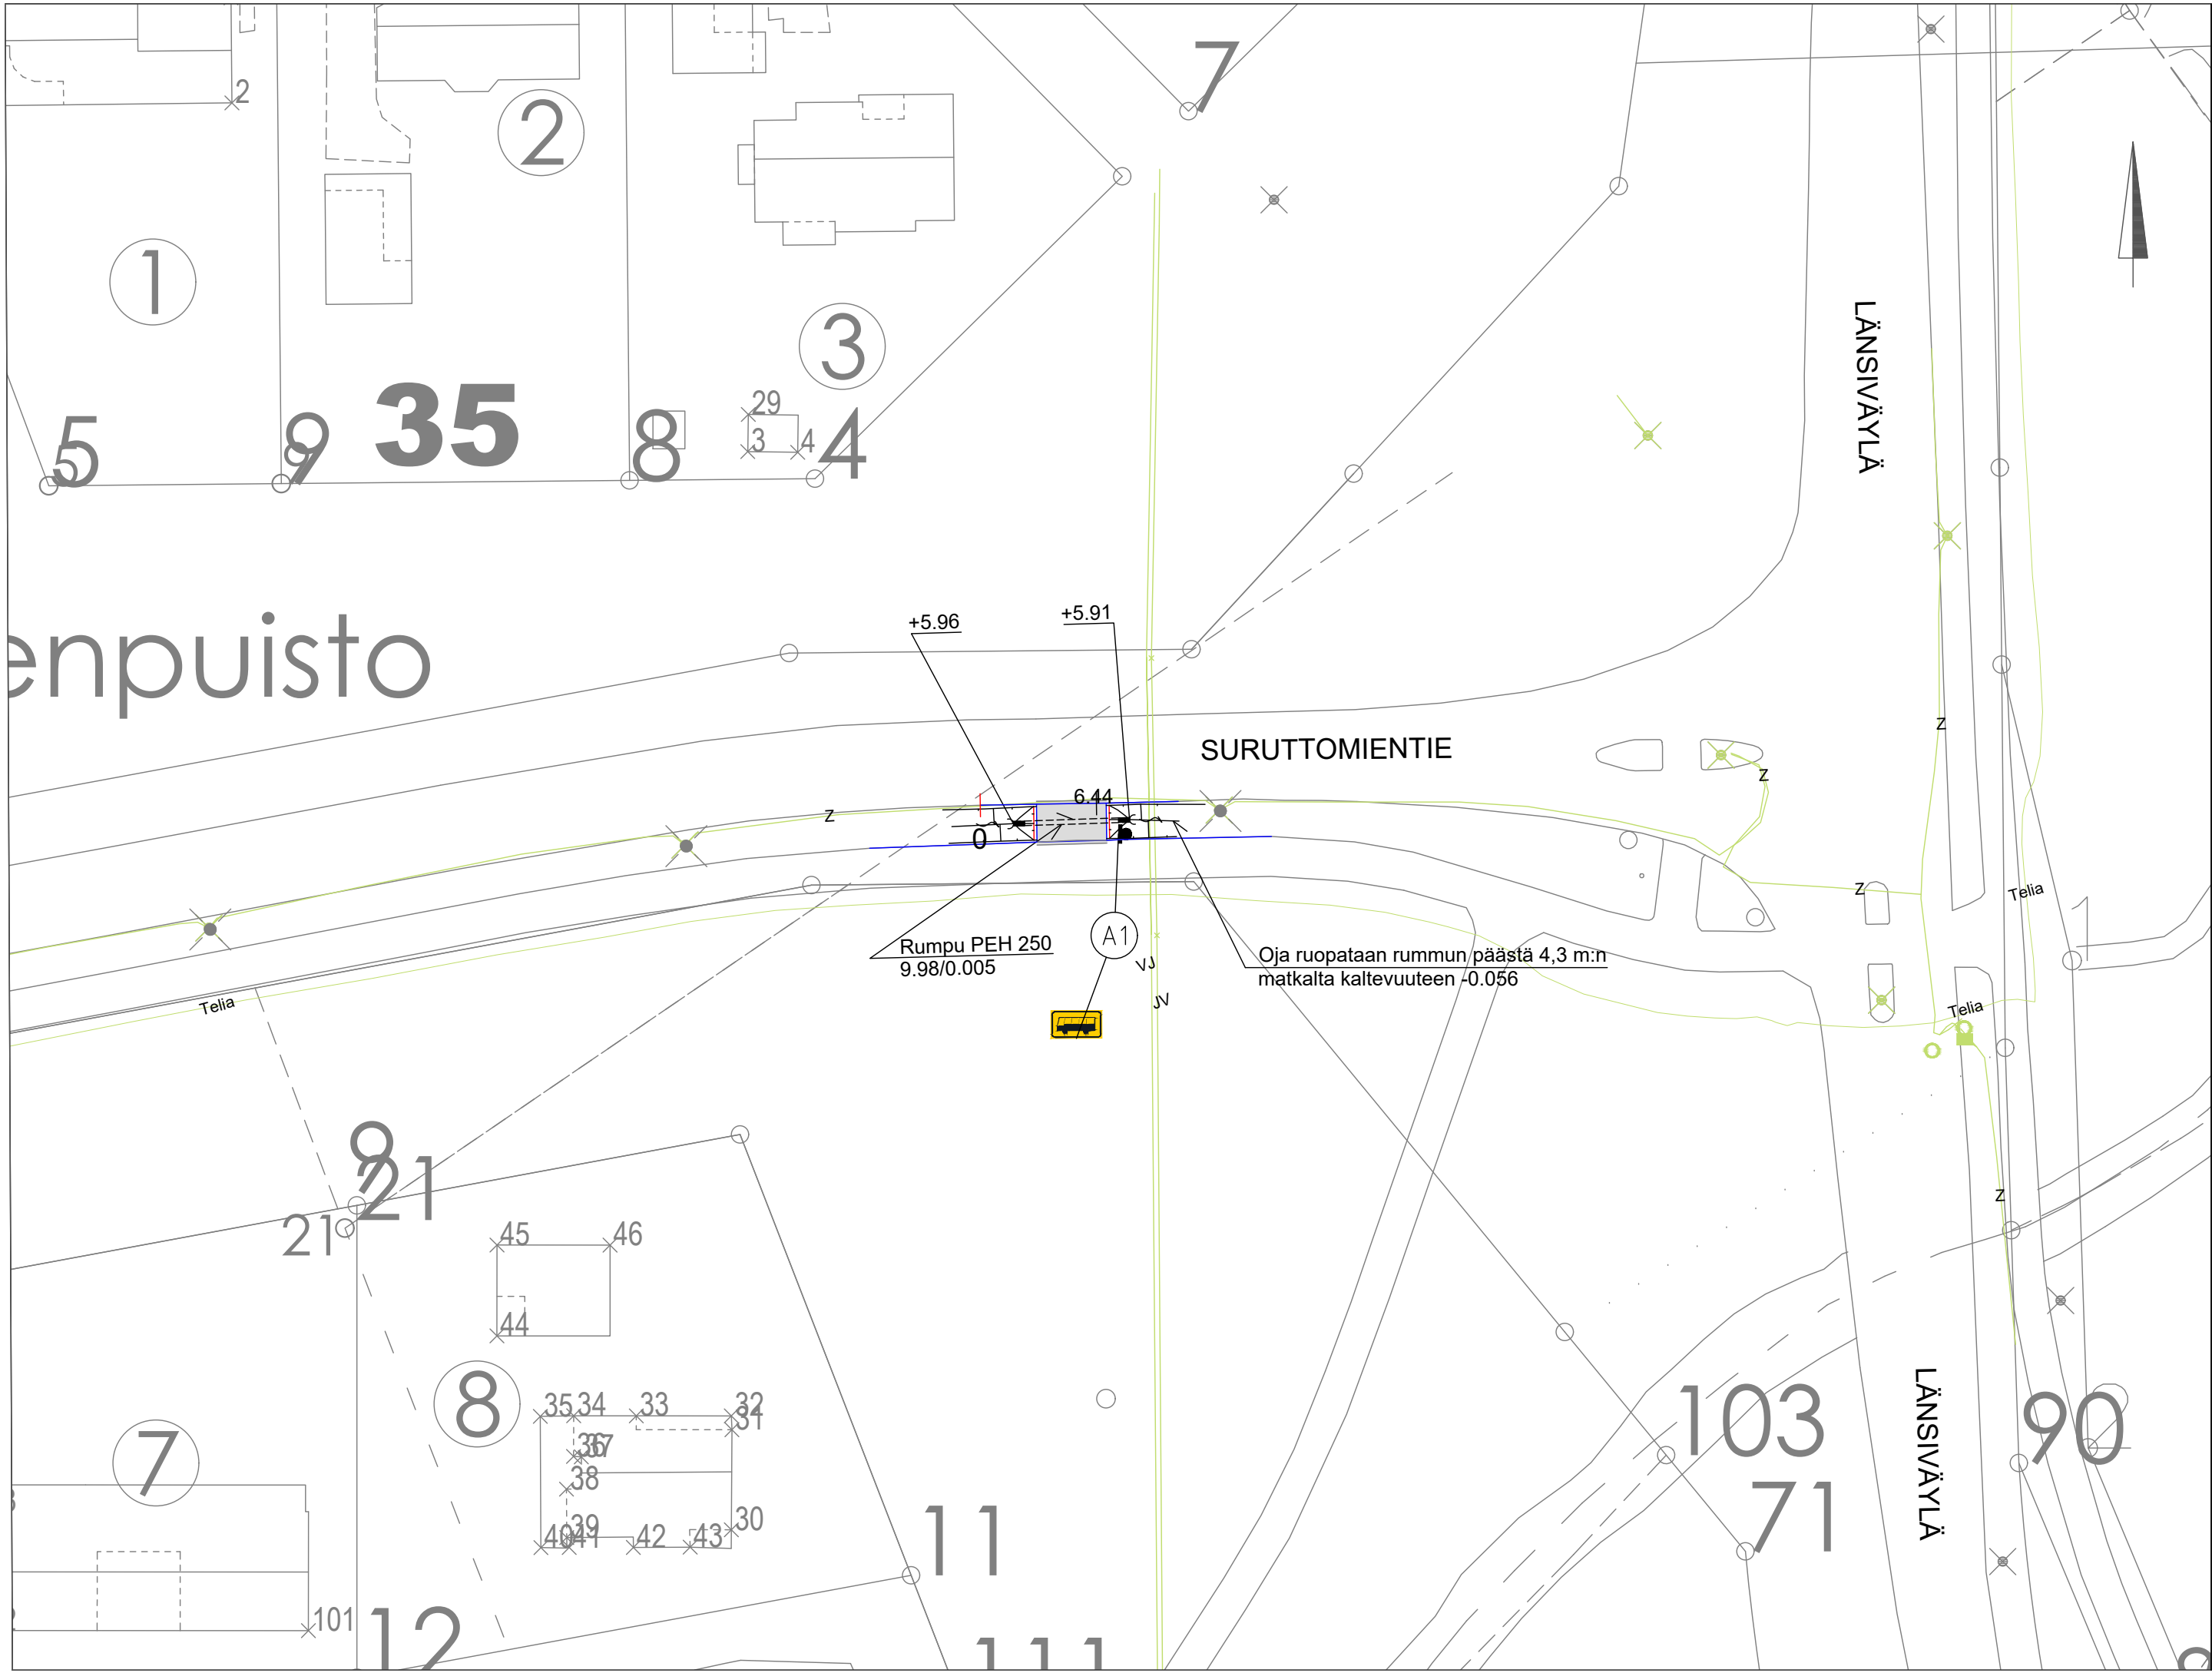

PITUUS-JA TYYPPIPOIKKILEIKKAUS IN/IJ 13 270
PAALUTUSMITAT R-asemalla

			TYÖMAAN TYÖNJOHTO ON VELVOLLINEN HANKKIMAAN TIEDOT KAAPELIEN JA JOHTIMIEN SIJAINNISTA	
			PORIN KAUPUNKI	
KÄSIT	17.4.2025	Jouni Vuorenmaa	TEKNINEN TOIMIALA	
SUUN	17.4.2025	Jouni Vuorenmaa	INFRAYKSIKKÖ / INFRAJOHTAMINEN	
TARK			SURUTTOMIENTIEN LINJA-AUTOPYSÄKIN KULKUYHTEYS	
TARK			PYSÄKKI I	
HYV		LIIK. INS.		
VAHV			ASEMAPIIRUSTUS PLV 2.7-13	
ETRS-GK22 N2000	KORVAA OSITTAIN AT/su 10513		MITTAKAAVA 1:500, 1:5 000	KasLissu PIIR N:O IN / IJ 13 269