
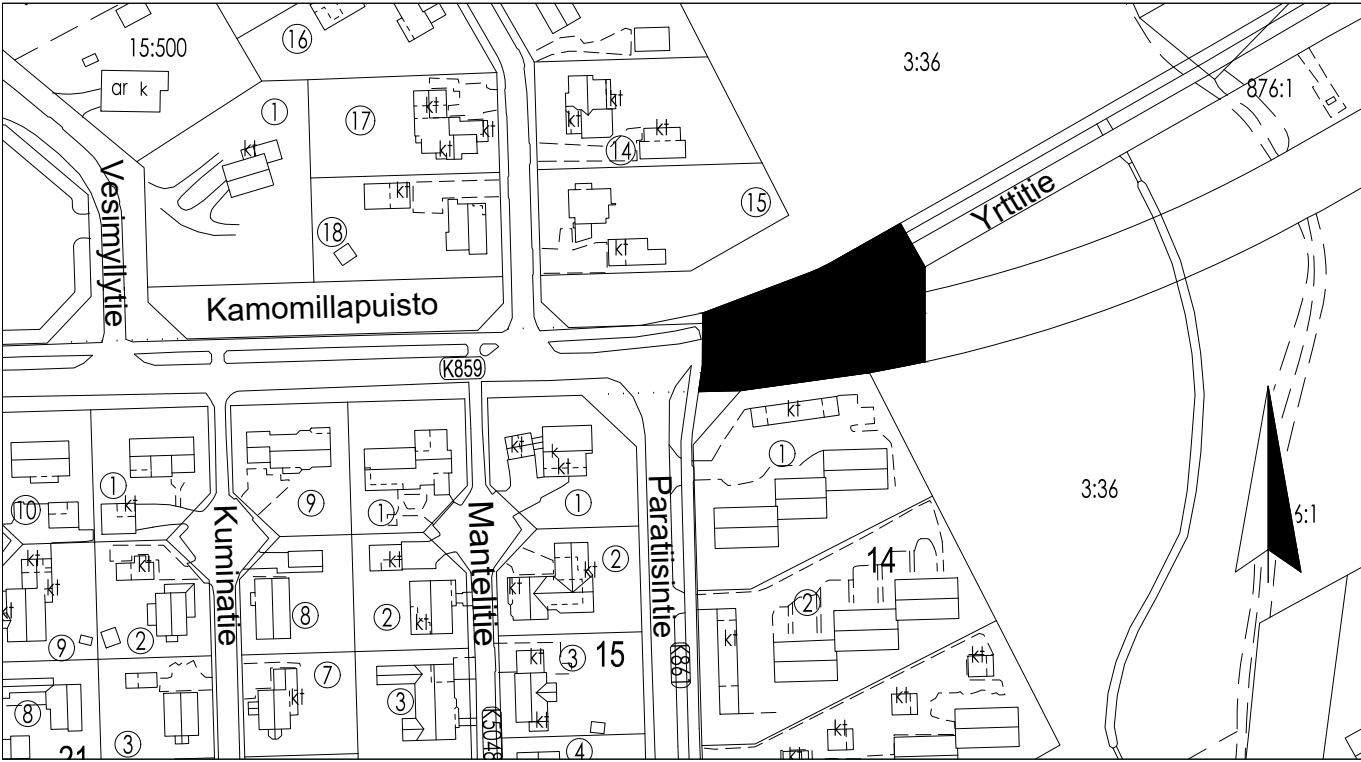


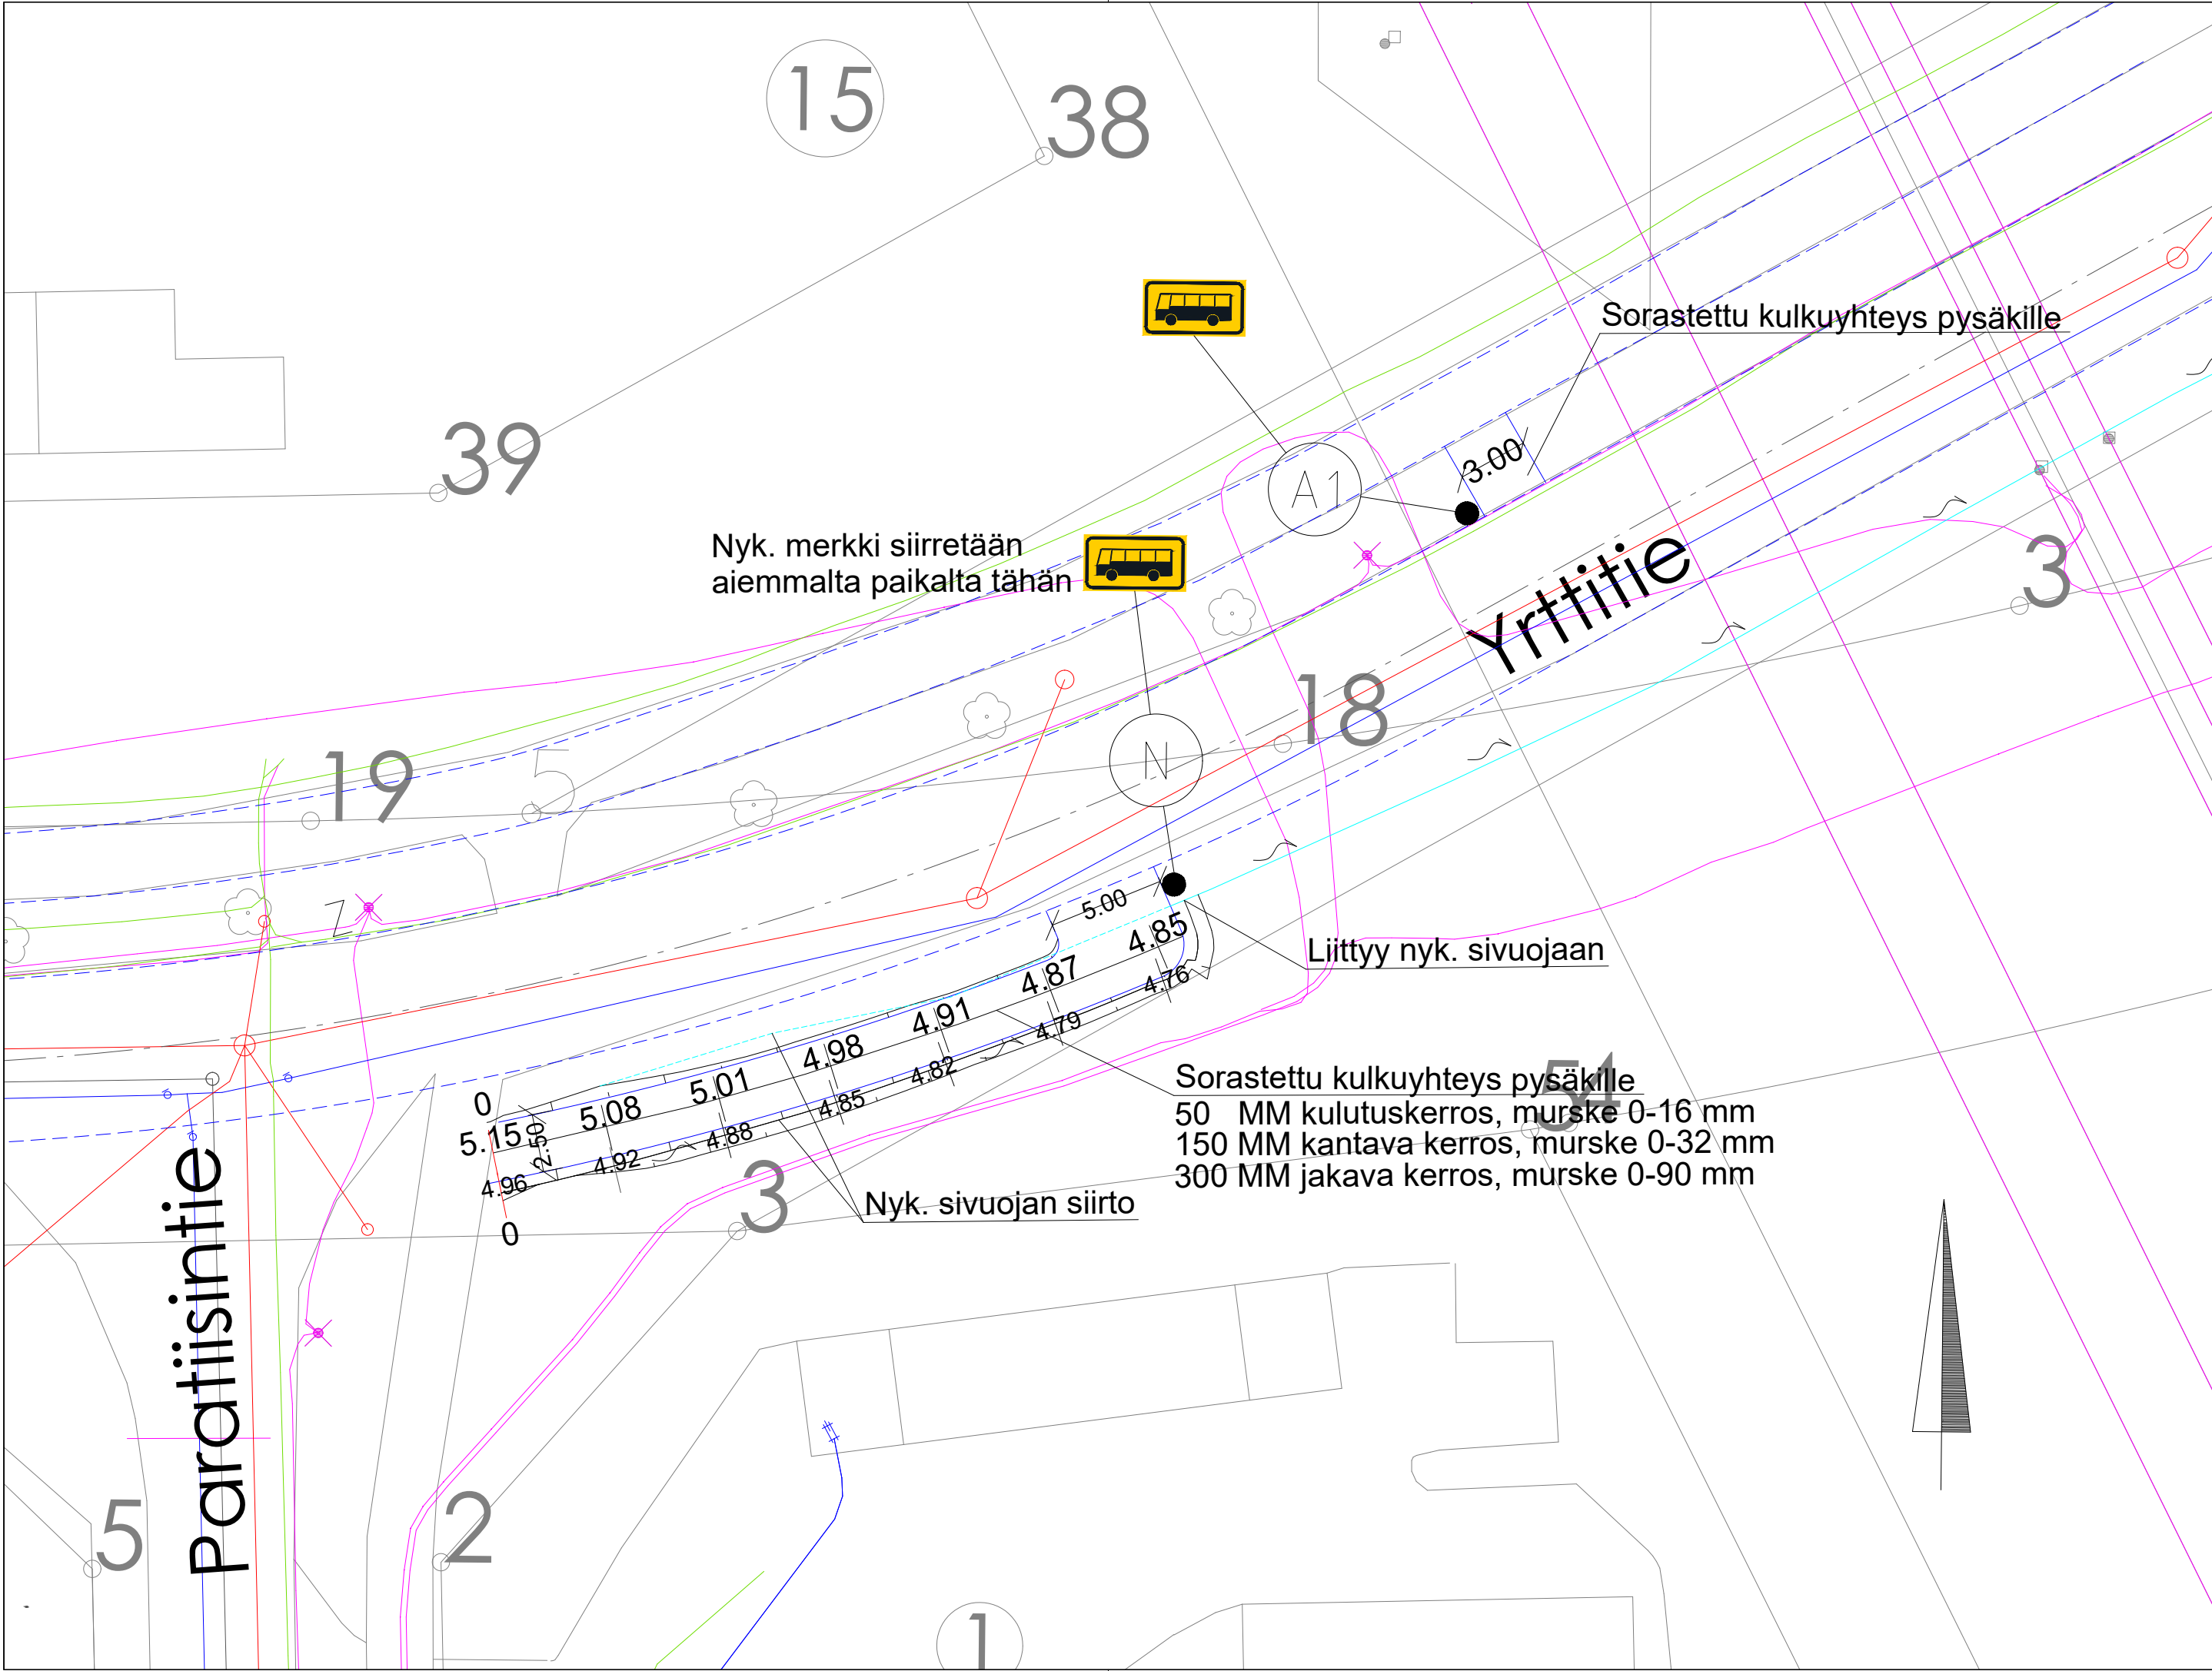

			TYÖMAAN TYÖNJOHTO ON VELVOLLINEN HANKKIMAAN TIEDOT KAAPELIEN JA JOHTIMIEN SIJAINNISTA	
KÄSIT	26.2.2025	Pasi Kallunki	PORIN KAUPUNKI	
			TEKNINEN TOIMIALA	
			INFRAYKSIKKÖ / INFRAJOHTAMINEN	
SUUN	26.2.2025	Julia Reunavuori	YRTTITIEN PYSÄKIN SIIRTO ITÄÄN PÄIN, KULKUYHTEYDET	
TARK			SIIRRETYLLE PYSÄKILLE SEKÄ UUELLE PYSÄKILLE	
TARK				
HYV		LIIK. INS.		
VAHV			ASEMAPIIRUSTUS	
ETRS-GK22 N2000			MITTAKAAVA 1:250 , 1:500	PIIR N:O IN / IJ 13 425