
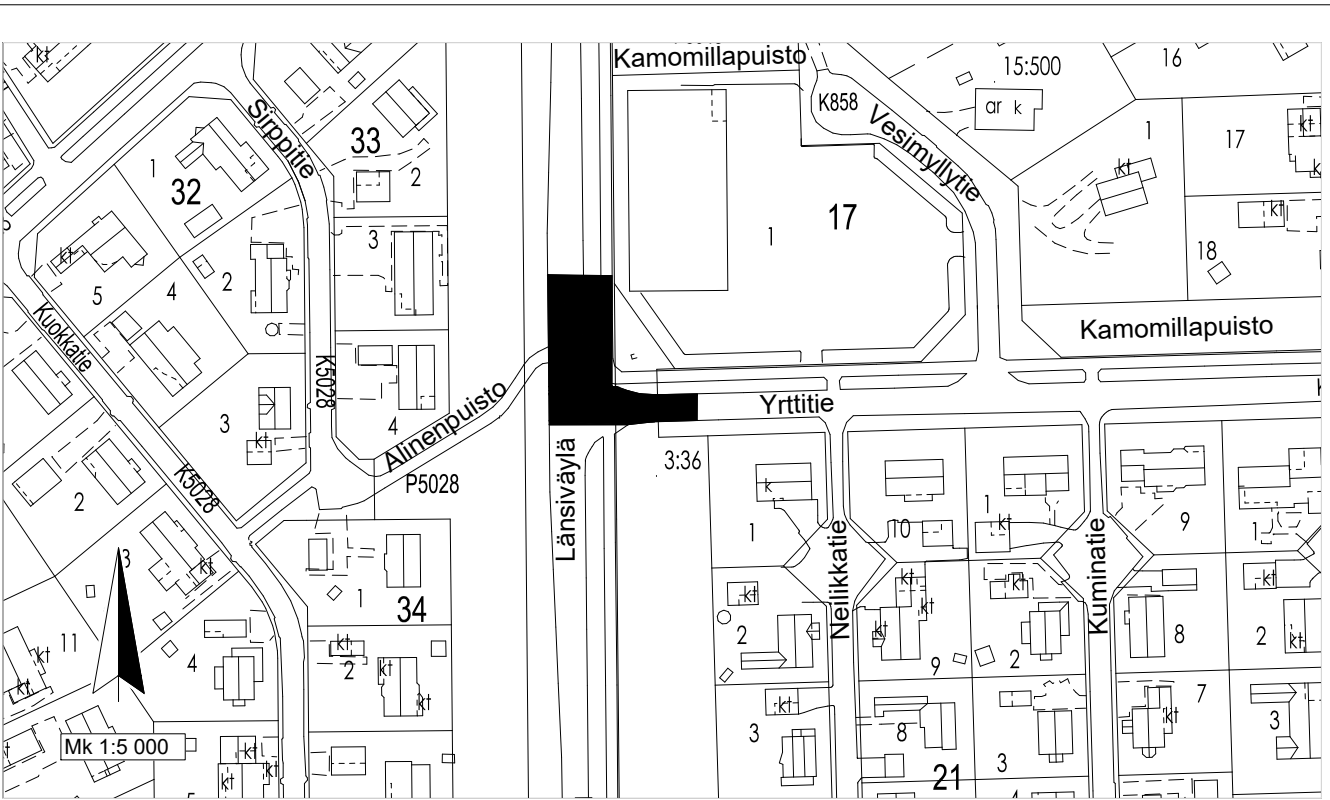
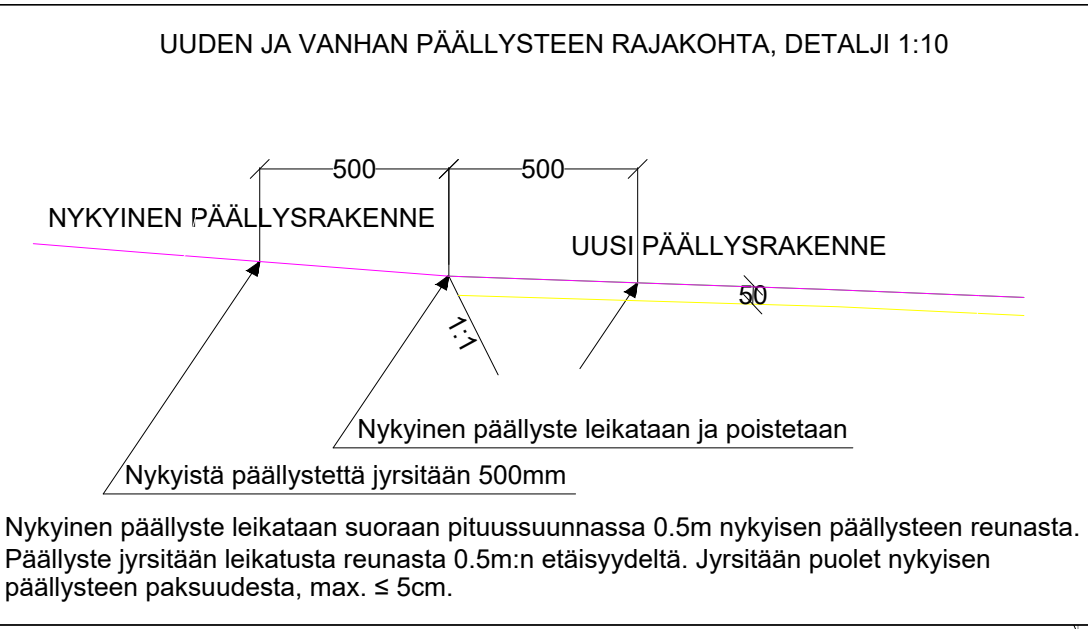


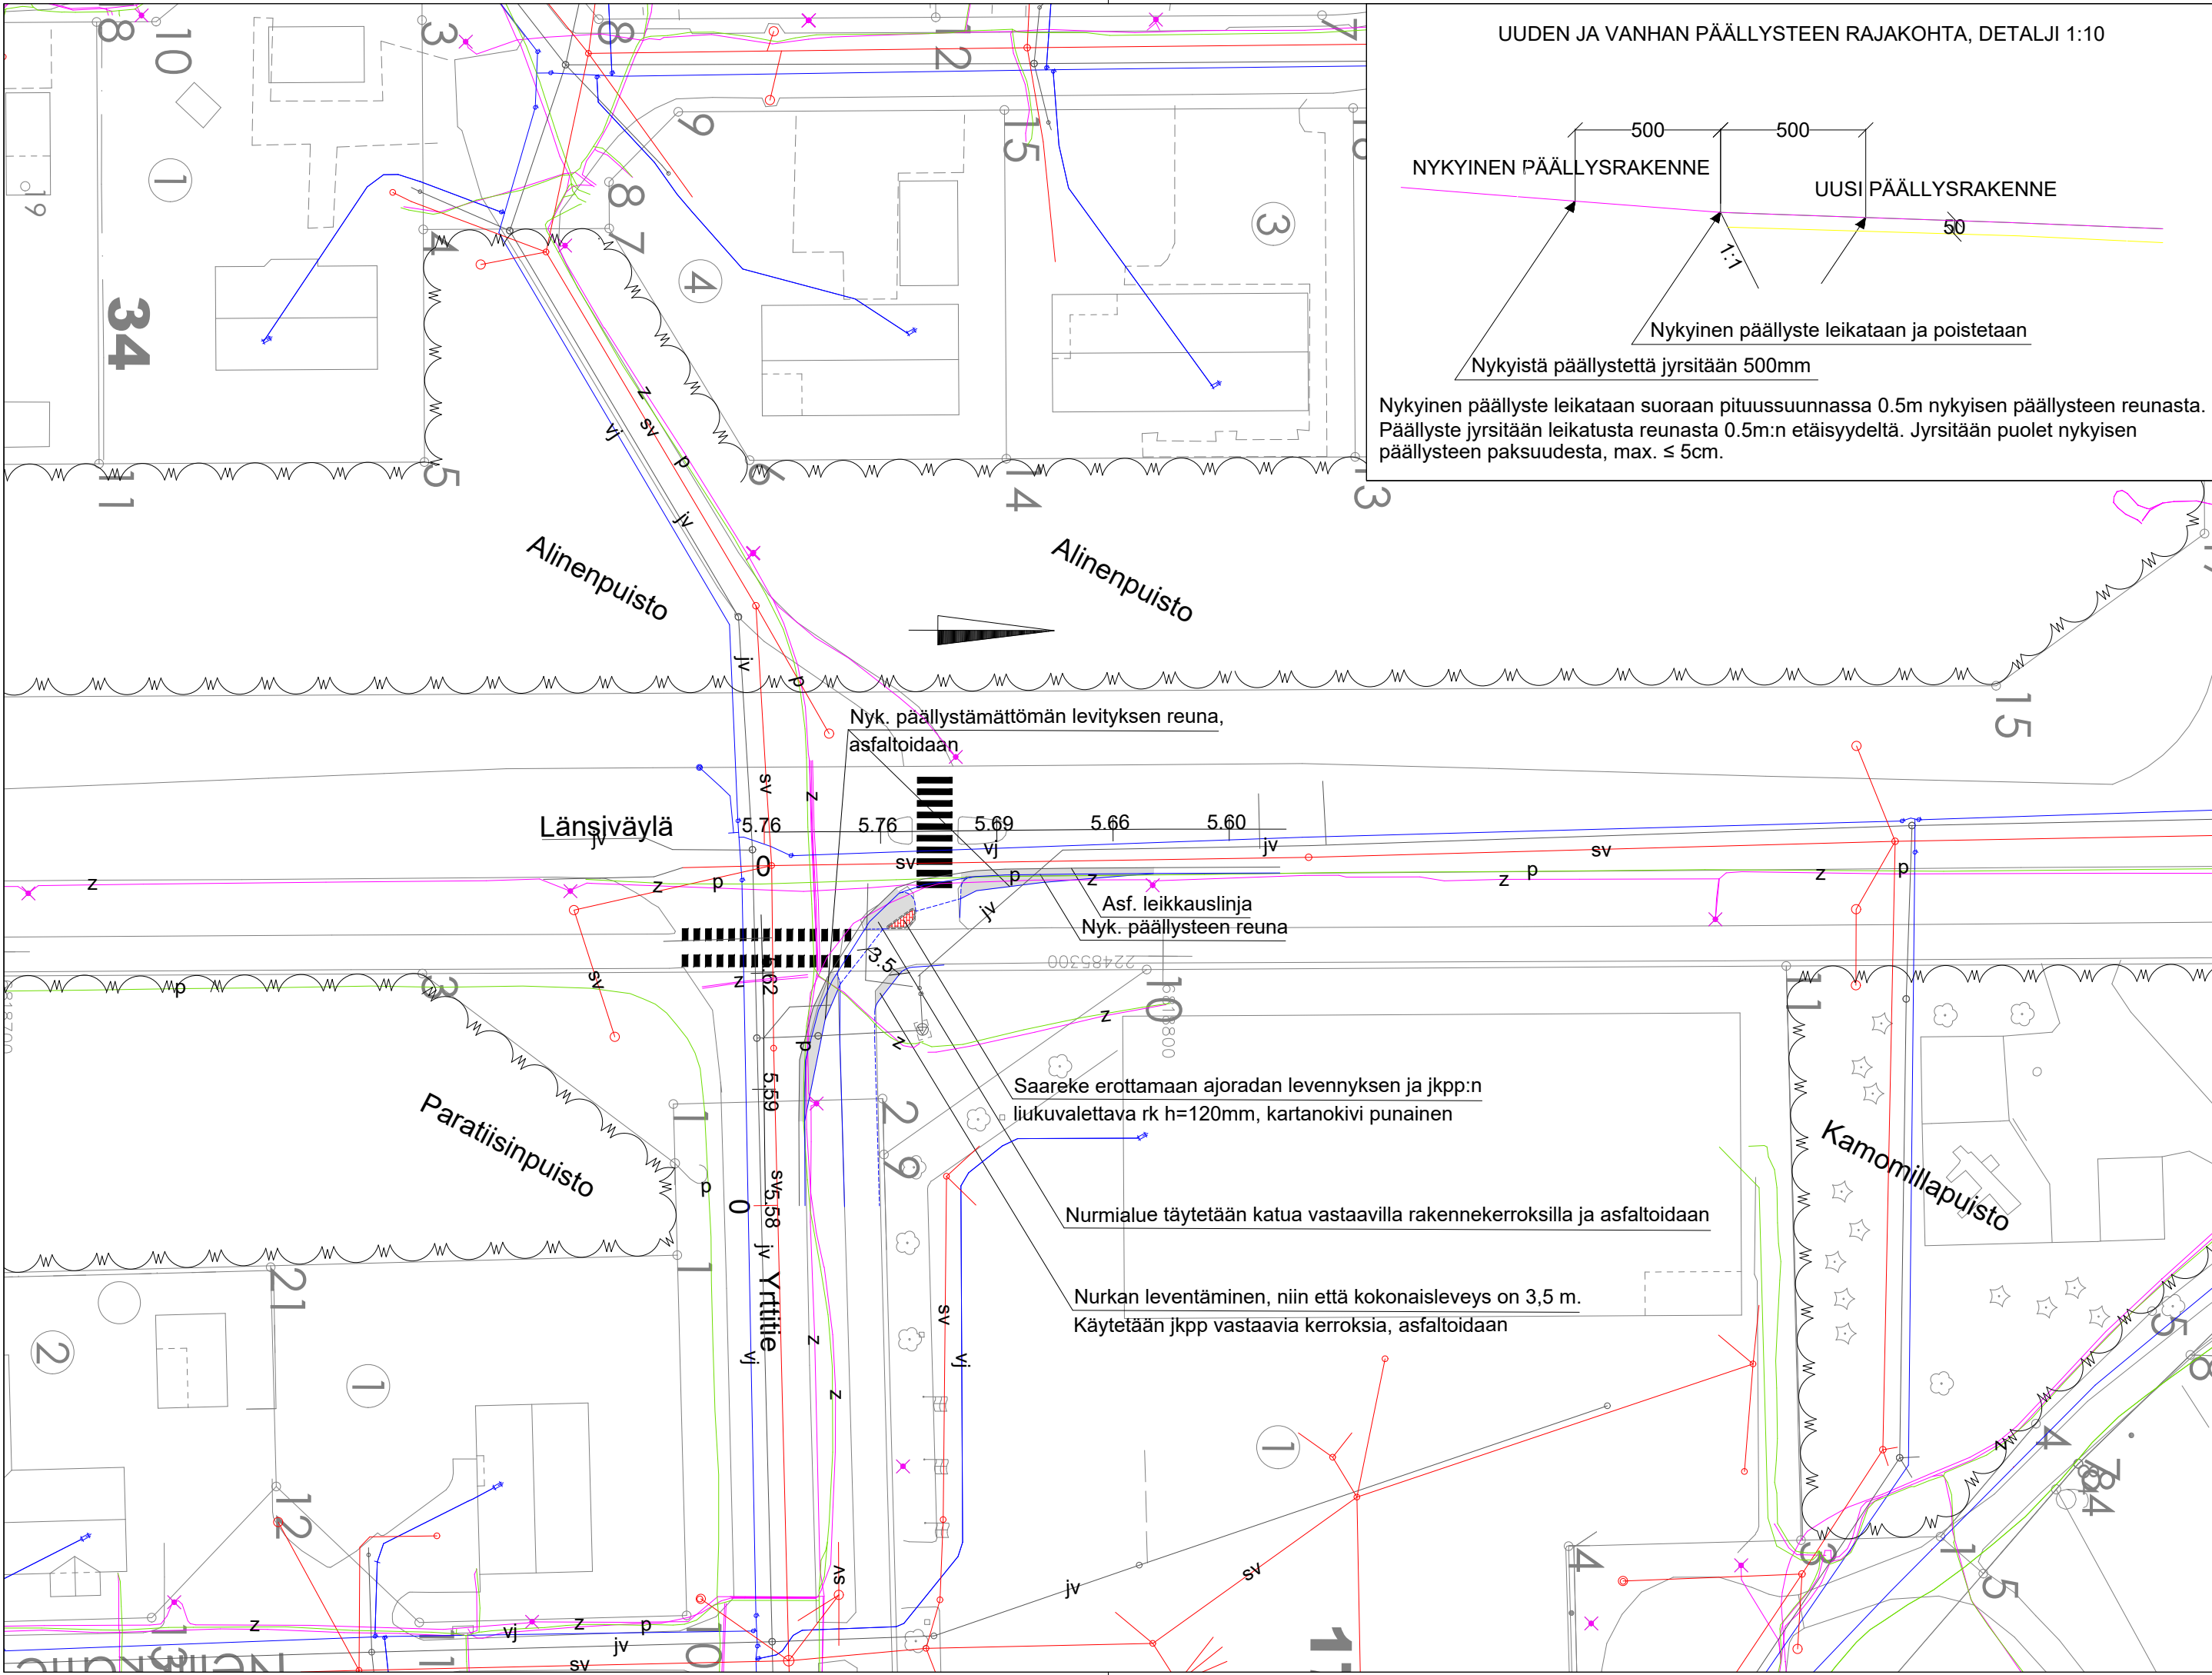

PAALUTUSMITAT R-aseamalla				
			TYÖMAAN TYÖNJOHTO ON VELVOLLINEN HANKKIMAAN TIEDOT KAAPELIEN JA JOHTIMIEN SIJAINNISTA	
			PORIN KAUPUNKI TEKNINEN TOIMIALA INFRAYKSIKKÖ / INFRAJOHTAMINEN	
KÄSIT	13.1.2025	Pasi Kallunki		
SUUN	10.1.2025	Julia Reunavuori		
TARK			YRTTITIE-LÄNSIVÄYLÄ RISTEYKSEN LEVENTÄMINEN	
TARK				
HYV	x.x.2025	LIIK. INS.		
VAHV			ASEMAPIIRUSTUS KasLissu	
ETRS-GK22 N2000		KORVAA OSITTAIN: AT/Is 302_2403 AT/ks 8623	MITTAKAAVA 1:500, 1:5000, 1:10	PIIR N:O IN / IJ 13 415