
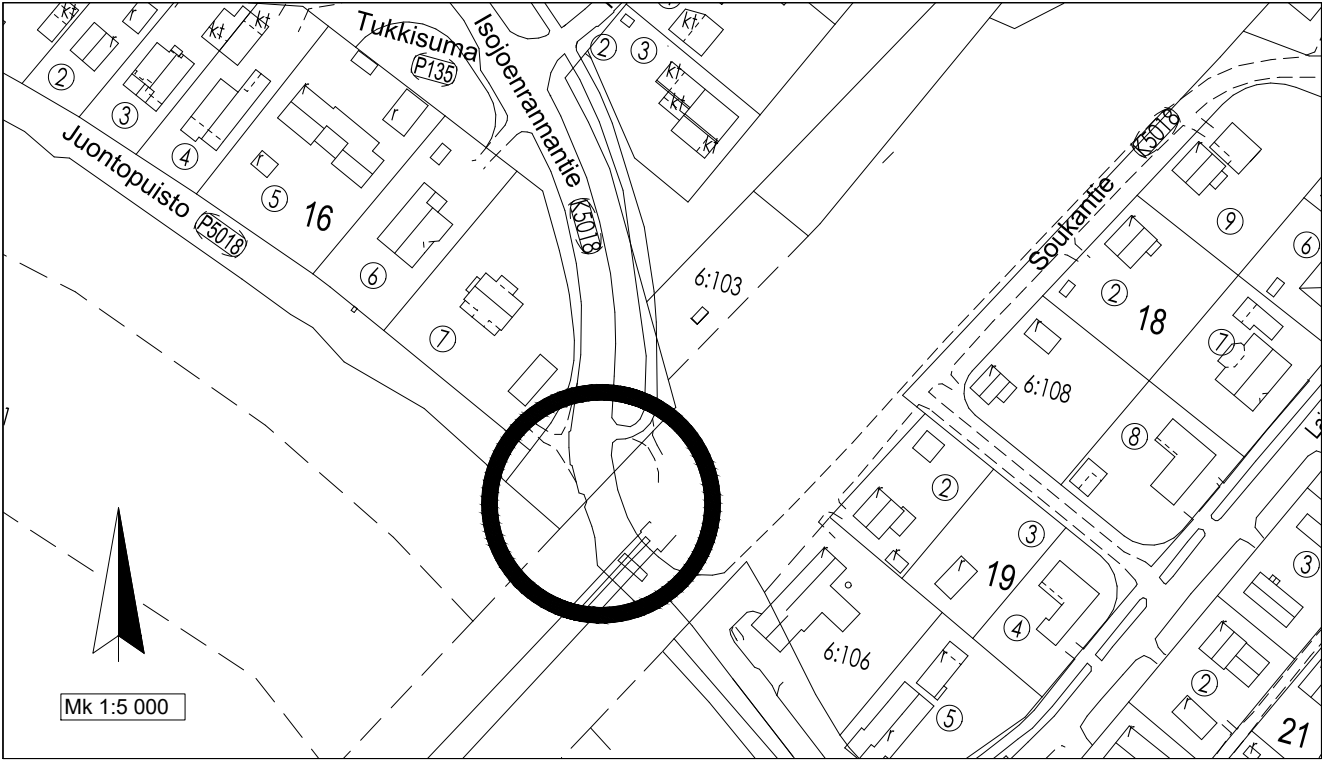


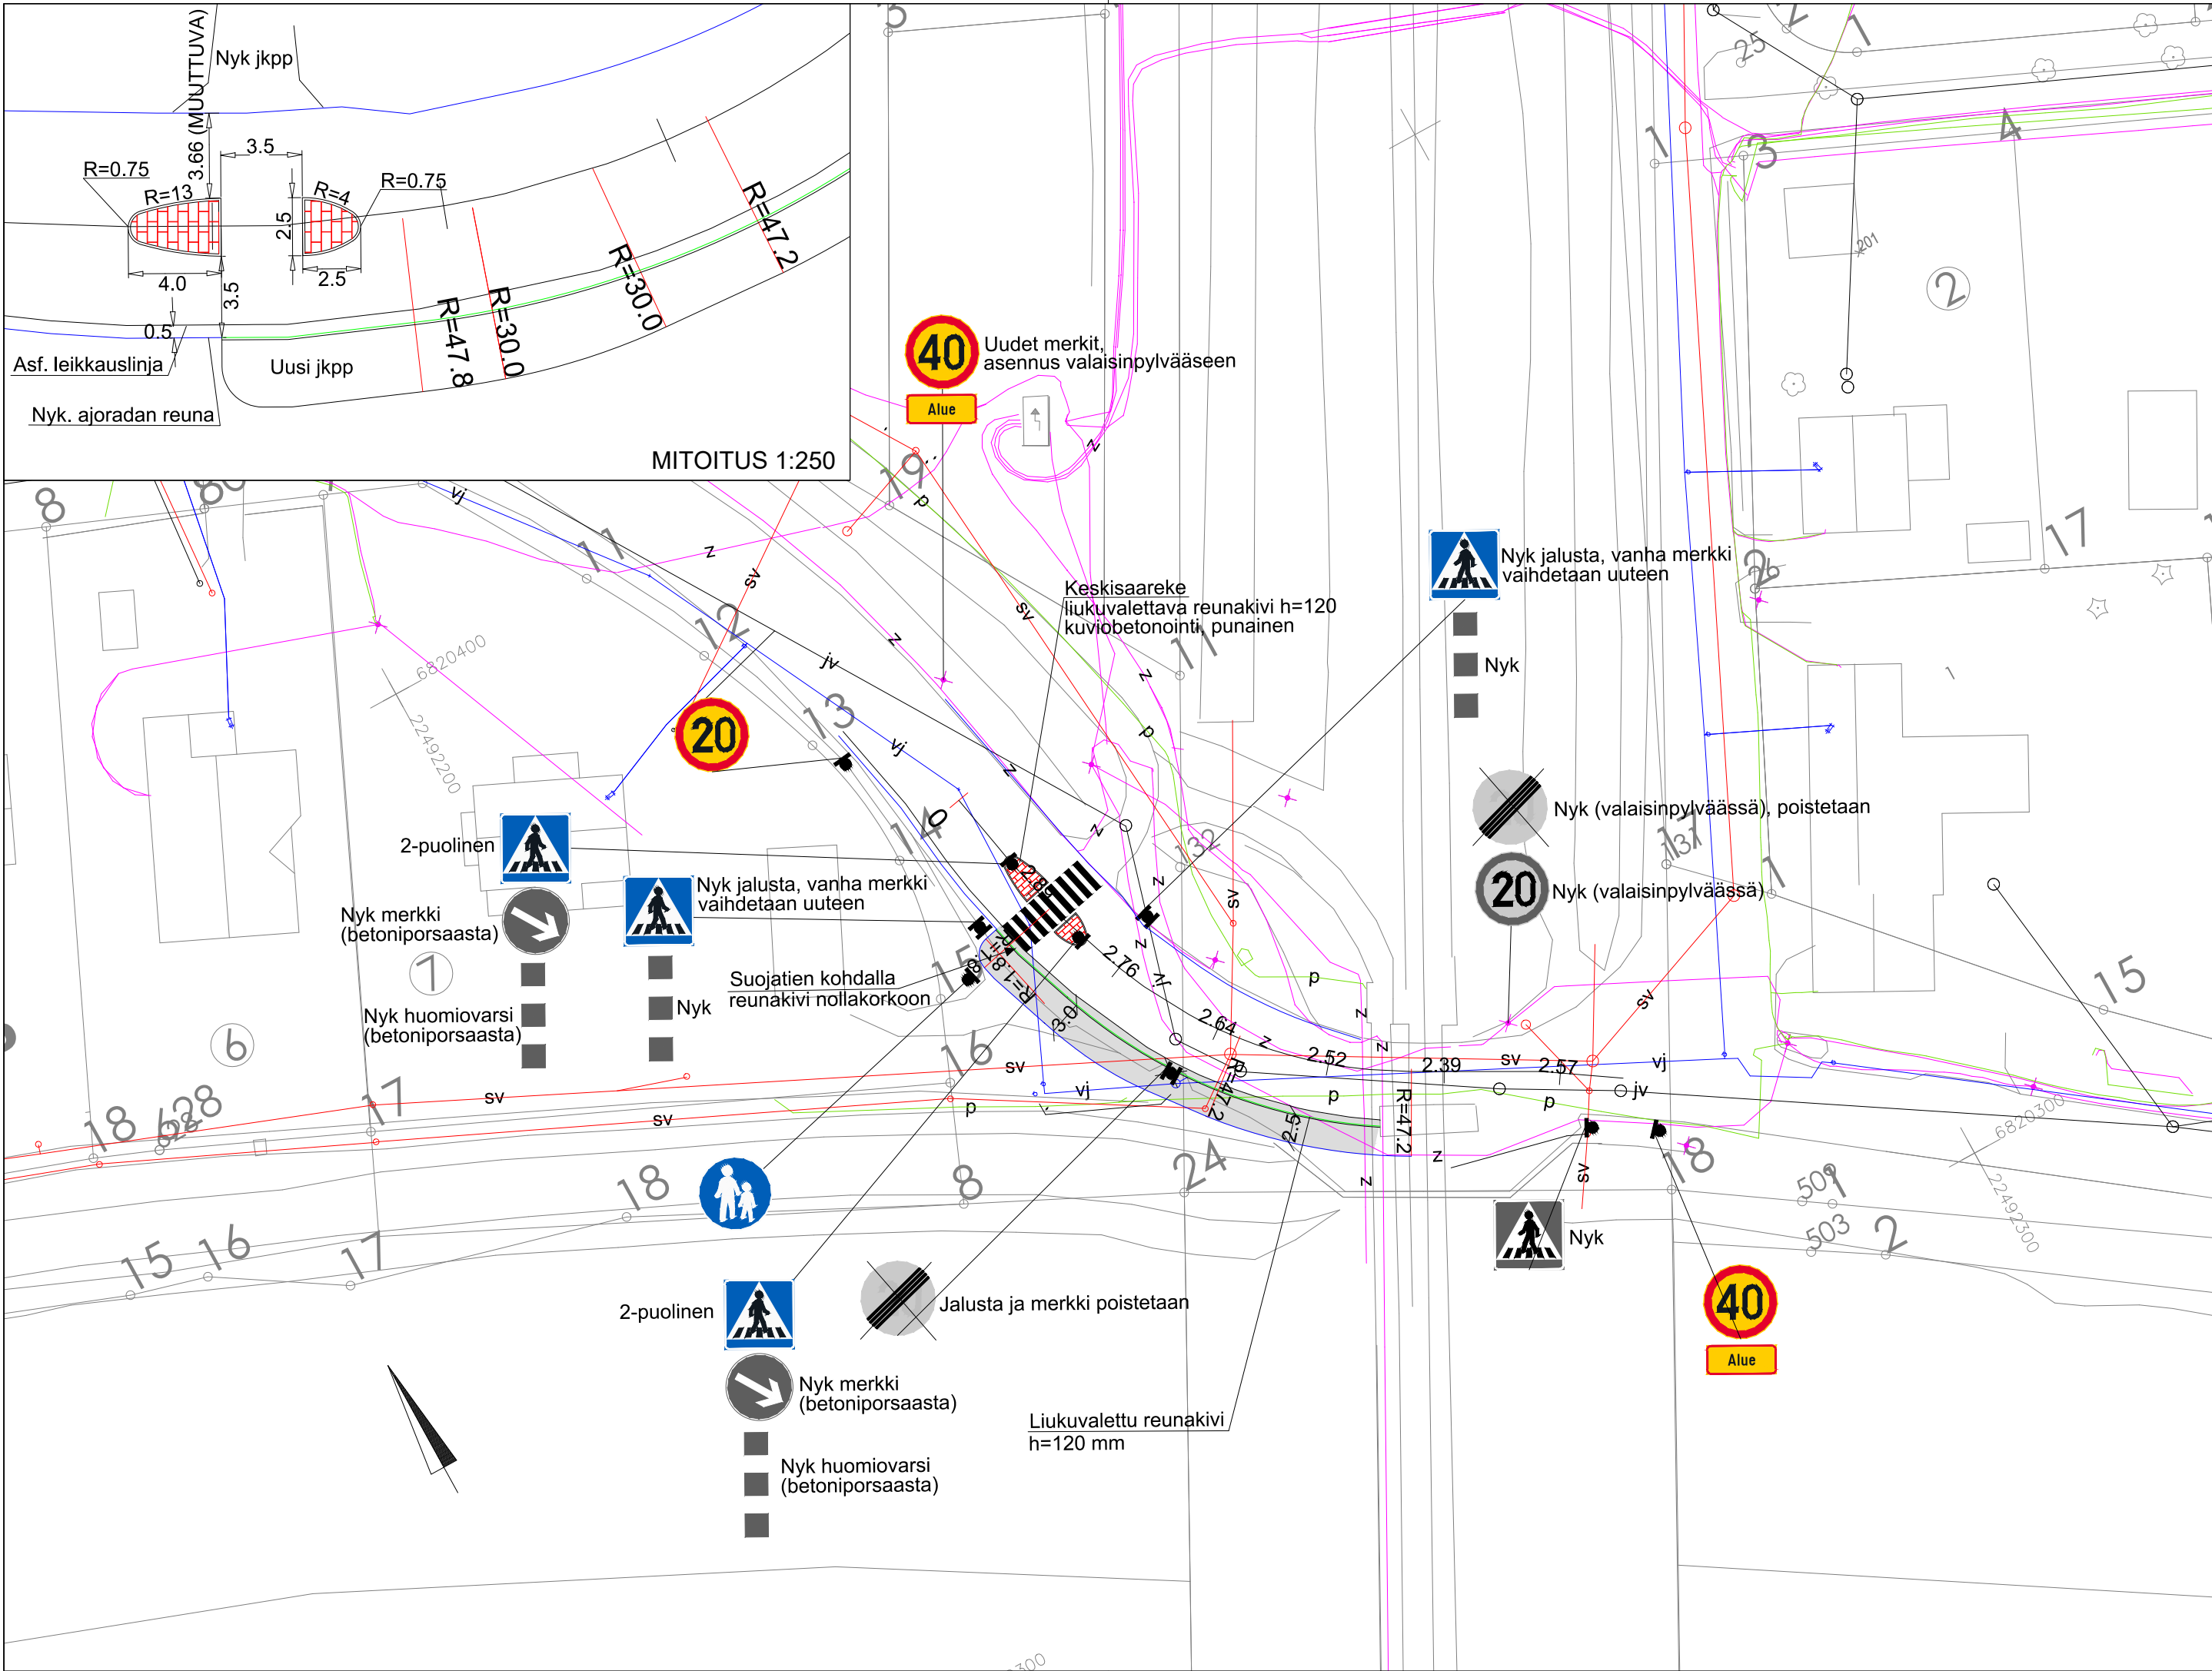

PITUUS- JA TYYPIPOIKKILEIKKAUKSET IN/IJ 13 458
PAALUTUSMITAT R-ASEMALLA

			TYÖMAAN TYÖNJOHTO ON VELVOLLINEN HANKKIMAAN TIEDOT KAAPELIEN JA JOHTIMIEN SIJAINNISTA	
KÄSIT	28.5.2025	Julia Reunavuori	PORIN KAUPUNKI	
	SUUN	28.5.2025	Julia Reunavuori	TEKNINEN TOIMIALA
TARK			INFRAYKSIKKÖ / INFRAJOHTAMINEN	
TARK			ISOJOENRANNANTIEN SUOJATIESAAREKE	
HYV				
VAHV			ASEMAPIIRUSTUS	
ETRS-GK22 N2000			MITTAKAAVA 1:500, 1:250, 1:5000	PIIR N:O IN / IJ 13 457