
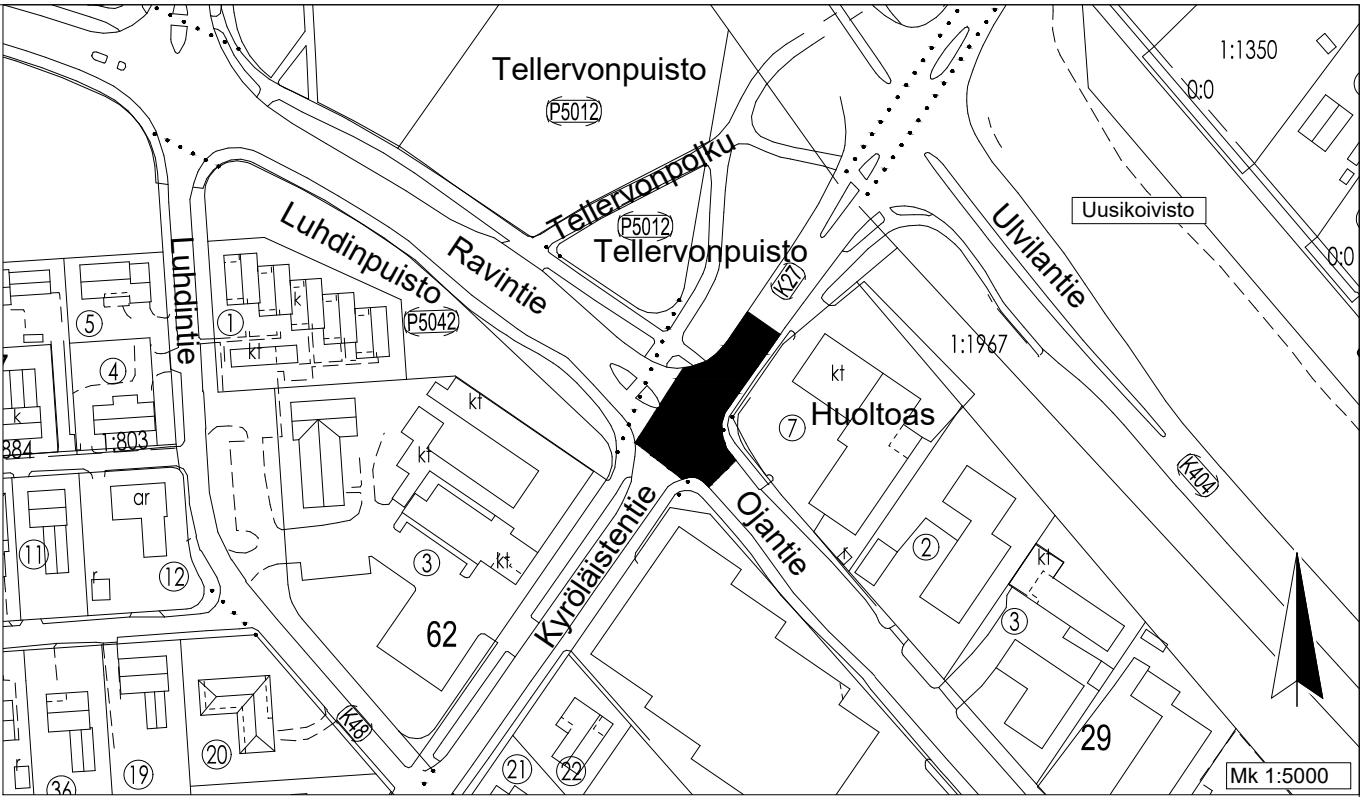


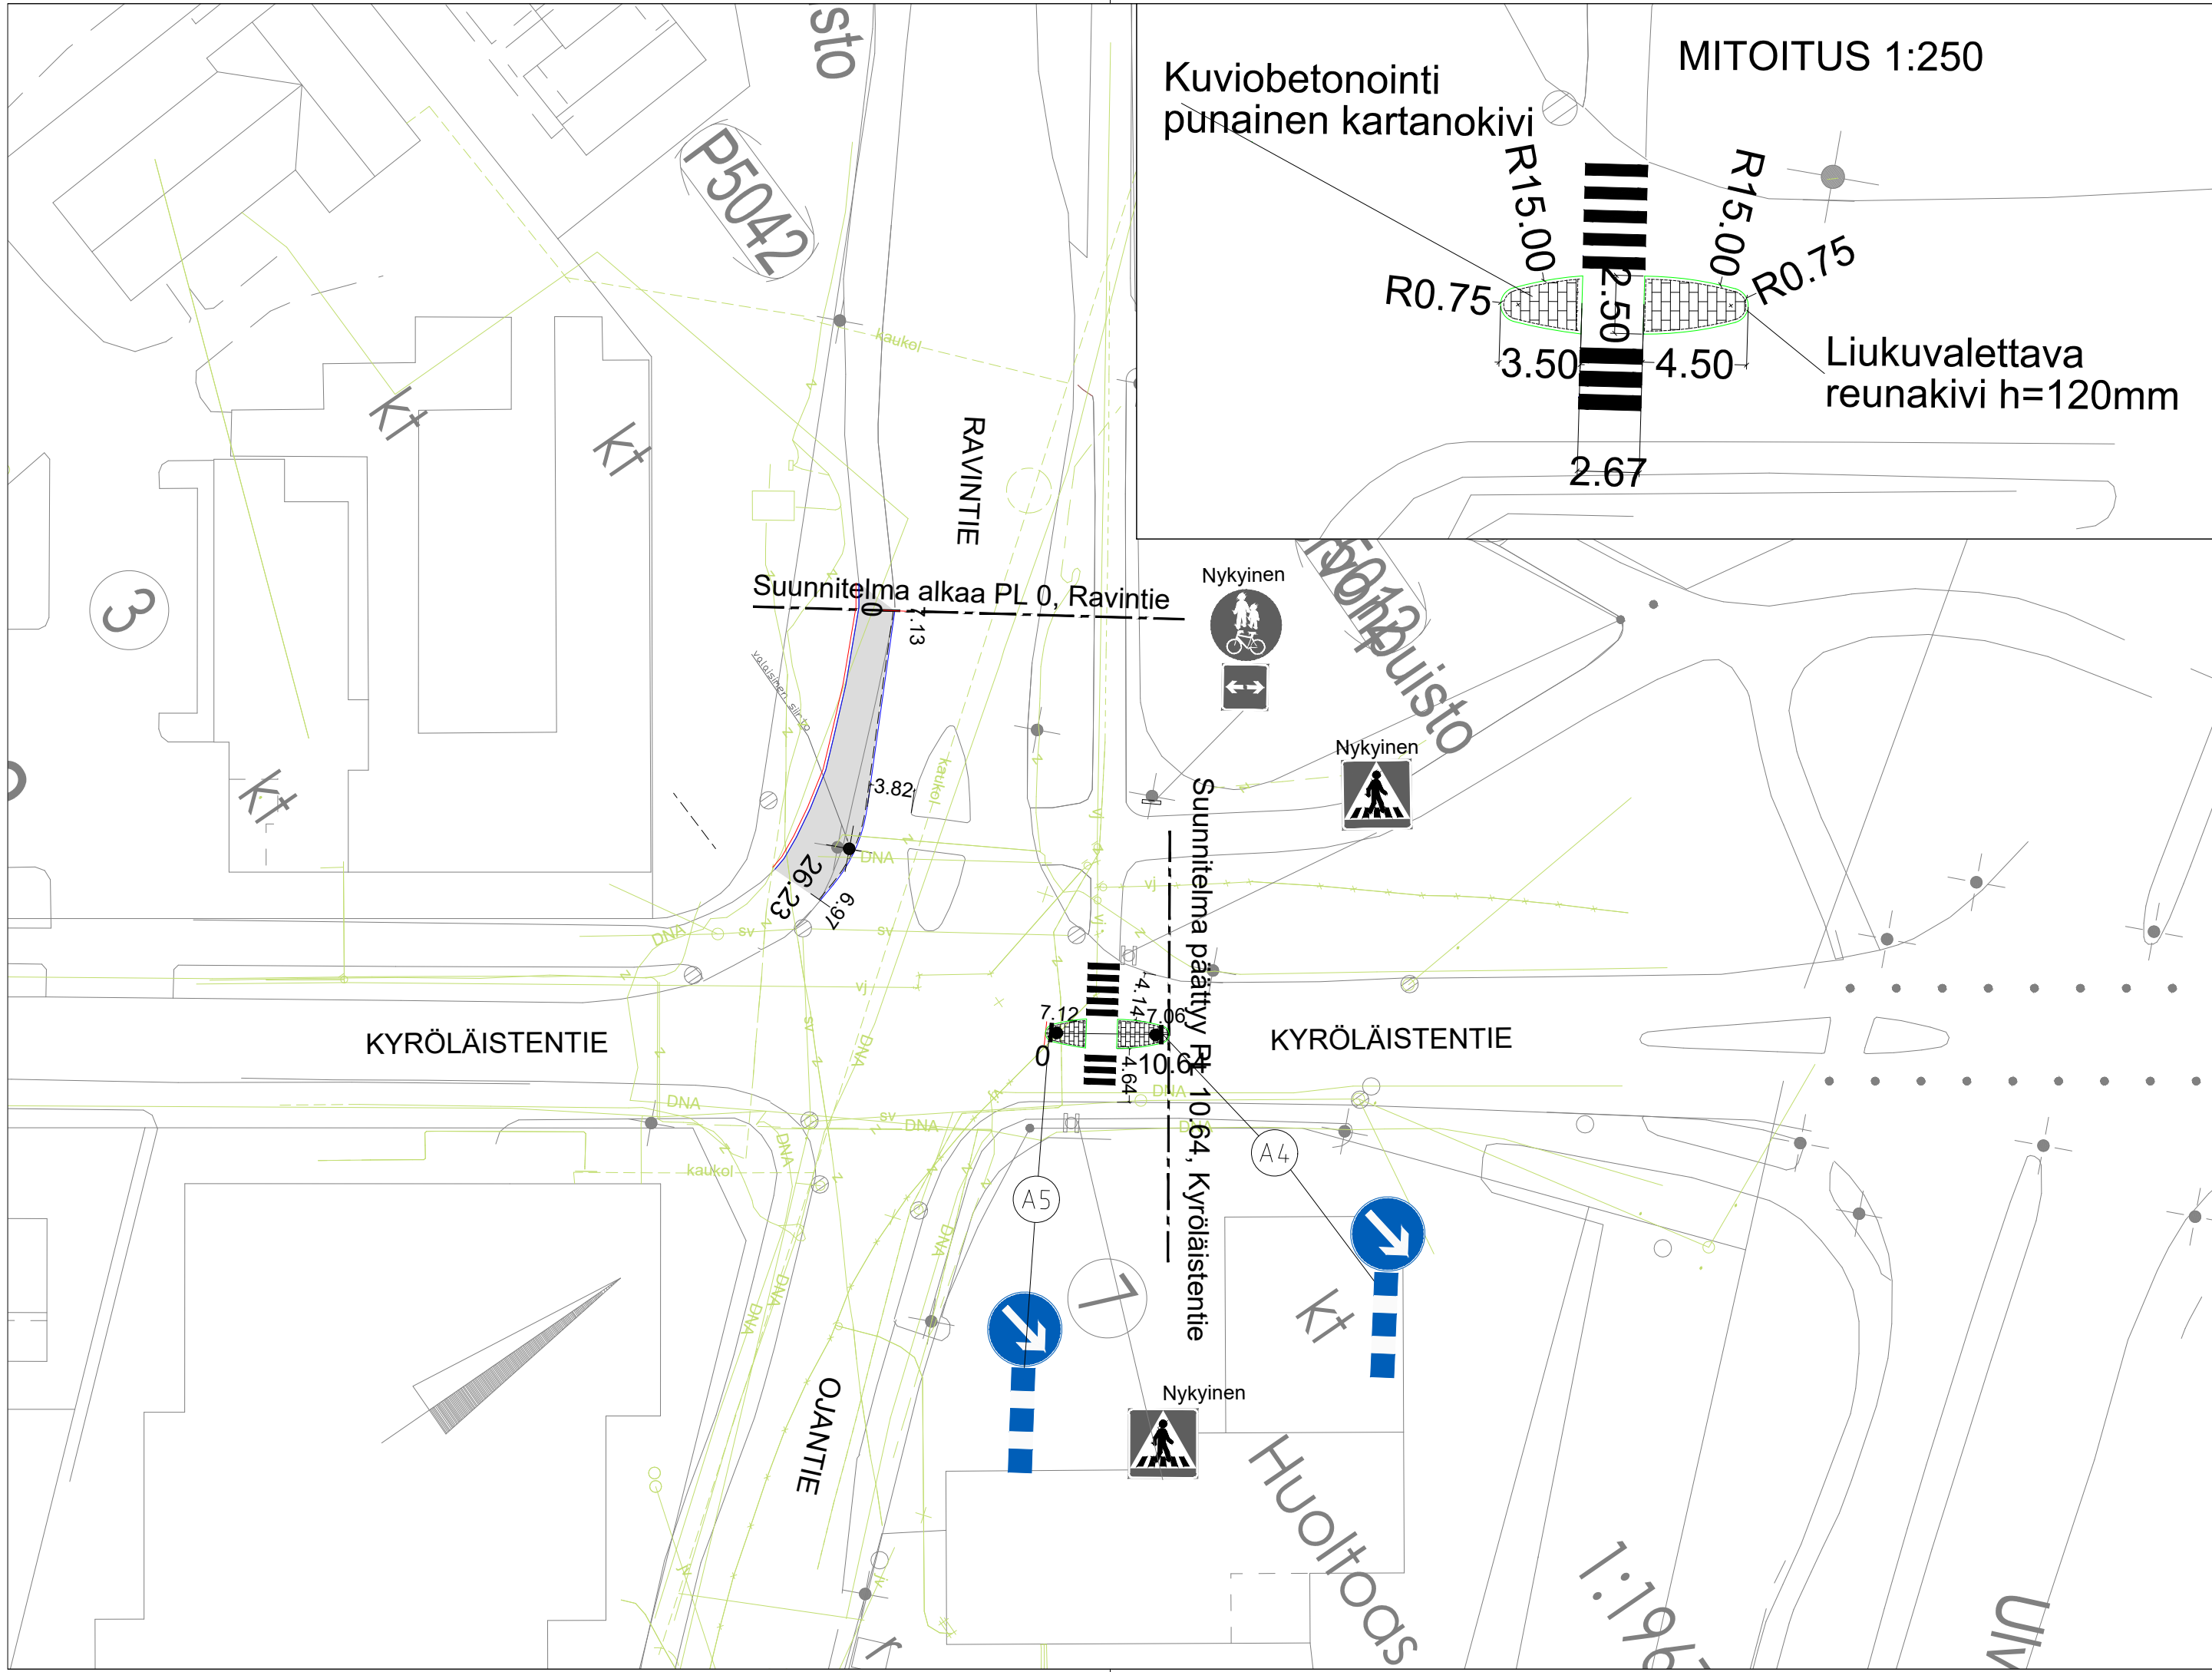

TYYPPIPOIKKILEIKKAUKSET IN/IJ 13 424
PAALUTUSMITAT R-asemalla

			TYÖMAAN TYÖNJOHTO ON VELVOLLINEN HANKKIMAAN TIEDOT KAAPELIEN JA JOHTIMIEN SIJAINNISTA	
KÄSIT	24.1.2025	Jouni Vuorenmaa	PORIN KAUPUNKI TEKNINEN TOIMIALA	
SUUN	24.1.2025	Jouni Vuorenmaa	INFRAYKSIKKÖ / INFRAJOHTAMINEN	
TARK			RAVINTIE - KYRÖLÄISTENTIE	
TARK			SUOJATIESAAREKE / AJORADAN KAVENNUS	
HYV	.	LIIK. INS.	ASEMAPIIRUSTUS	
VAHV			ASEMAPIIRUSTUS	
ETRS-GK22 N2000			MITTAKAAVA 1:500, 1:250, 1:5000	KasLissu
			PIIR N:O IN / IJ 13 423	