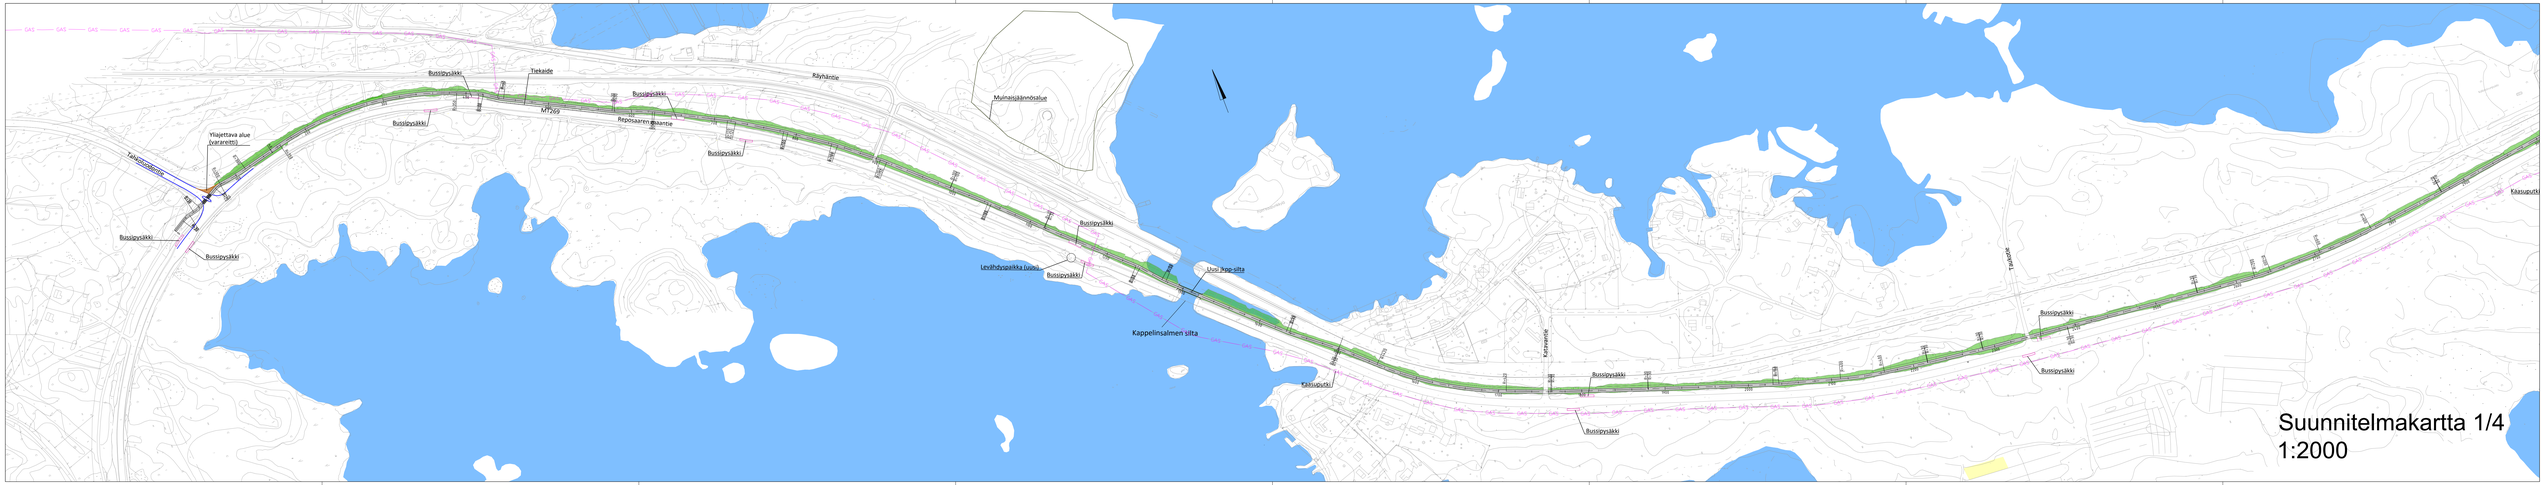
GAS
Bussipysäkki
Tiekaide
Räyhäntie
Mulnasiäännösalue
MT269
Regnsaaren maantie
Ylijäämätyvä alue
(varareitti)
Tekniset johdot
Levähdyspaikka (uusi)
Uusi jäsp-silta
Kappelinsalmen silta
Kassuputki
Kassapolku
Tiekaide
Suunnitelmakartta 1/4
1:2000