Tahkoluoto–Mäntyluoto jkpp, osa 3

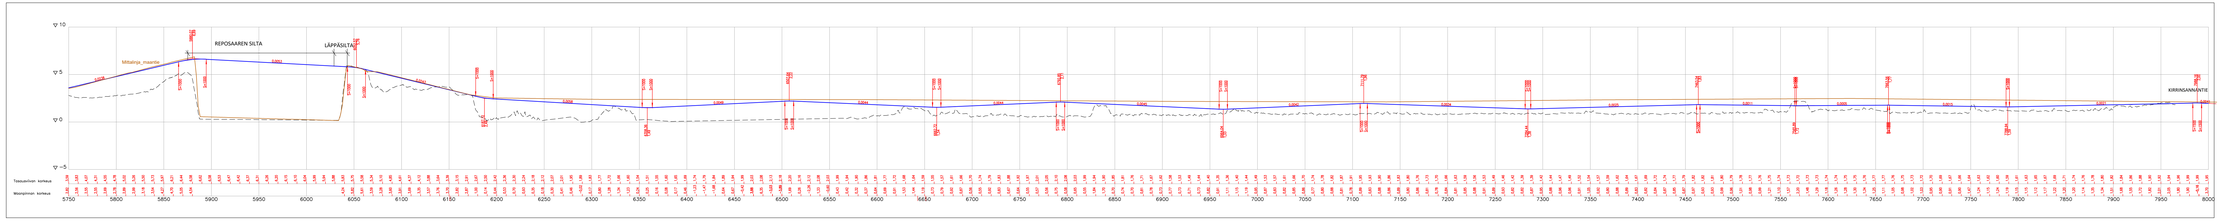

Pituusleikkaus osa 3/3
1:2000 / 1:200